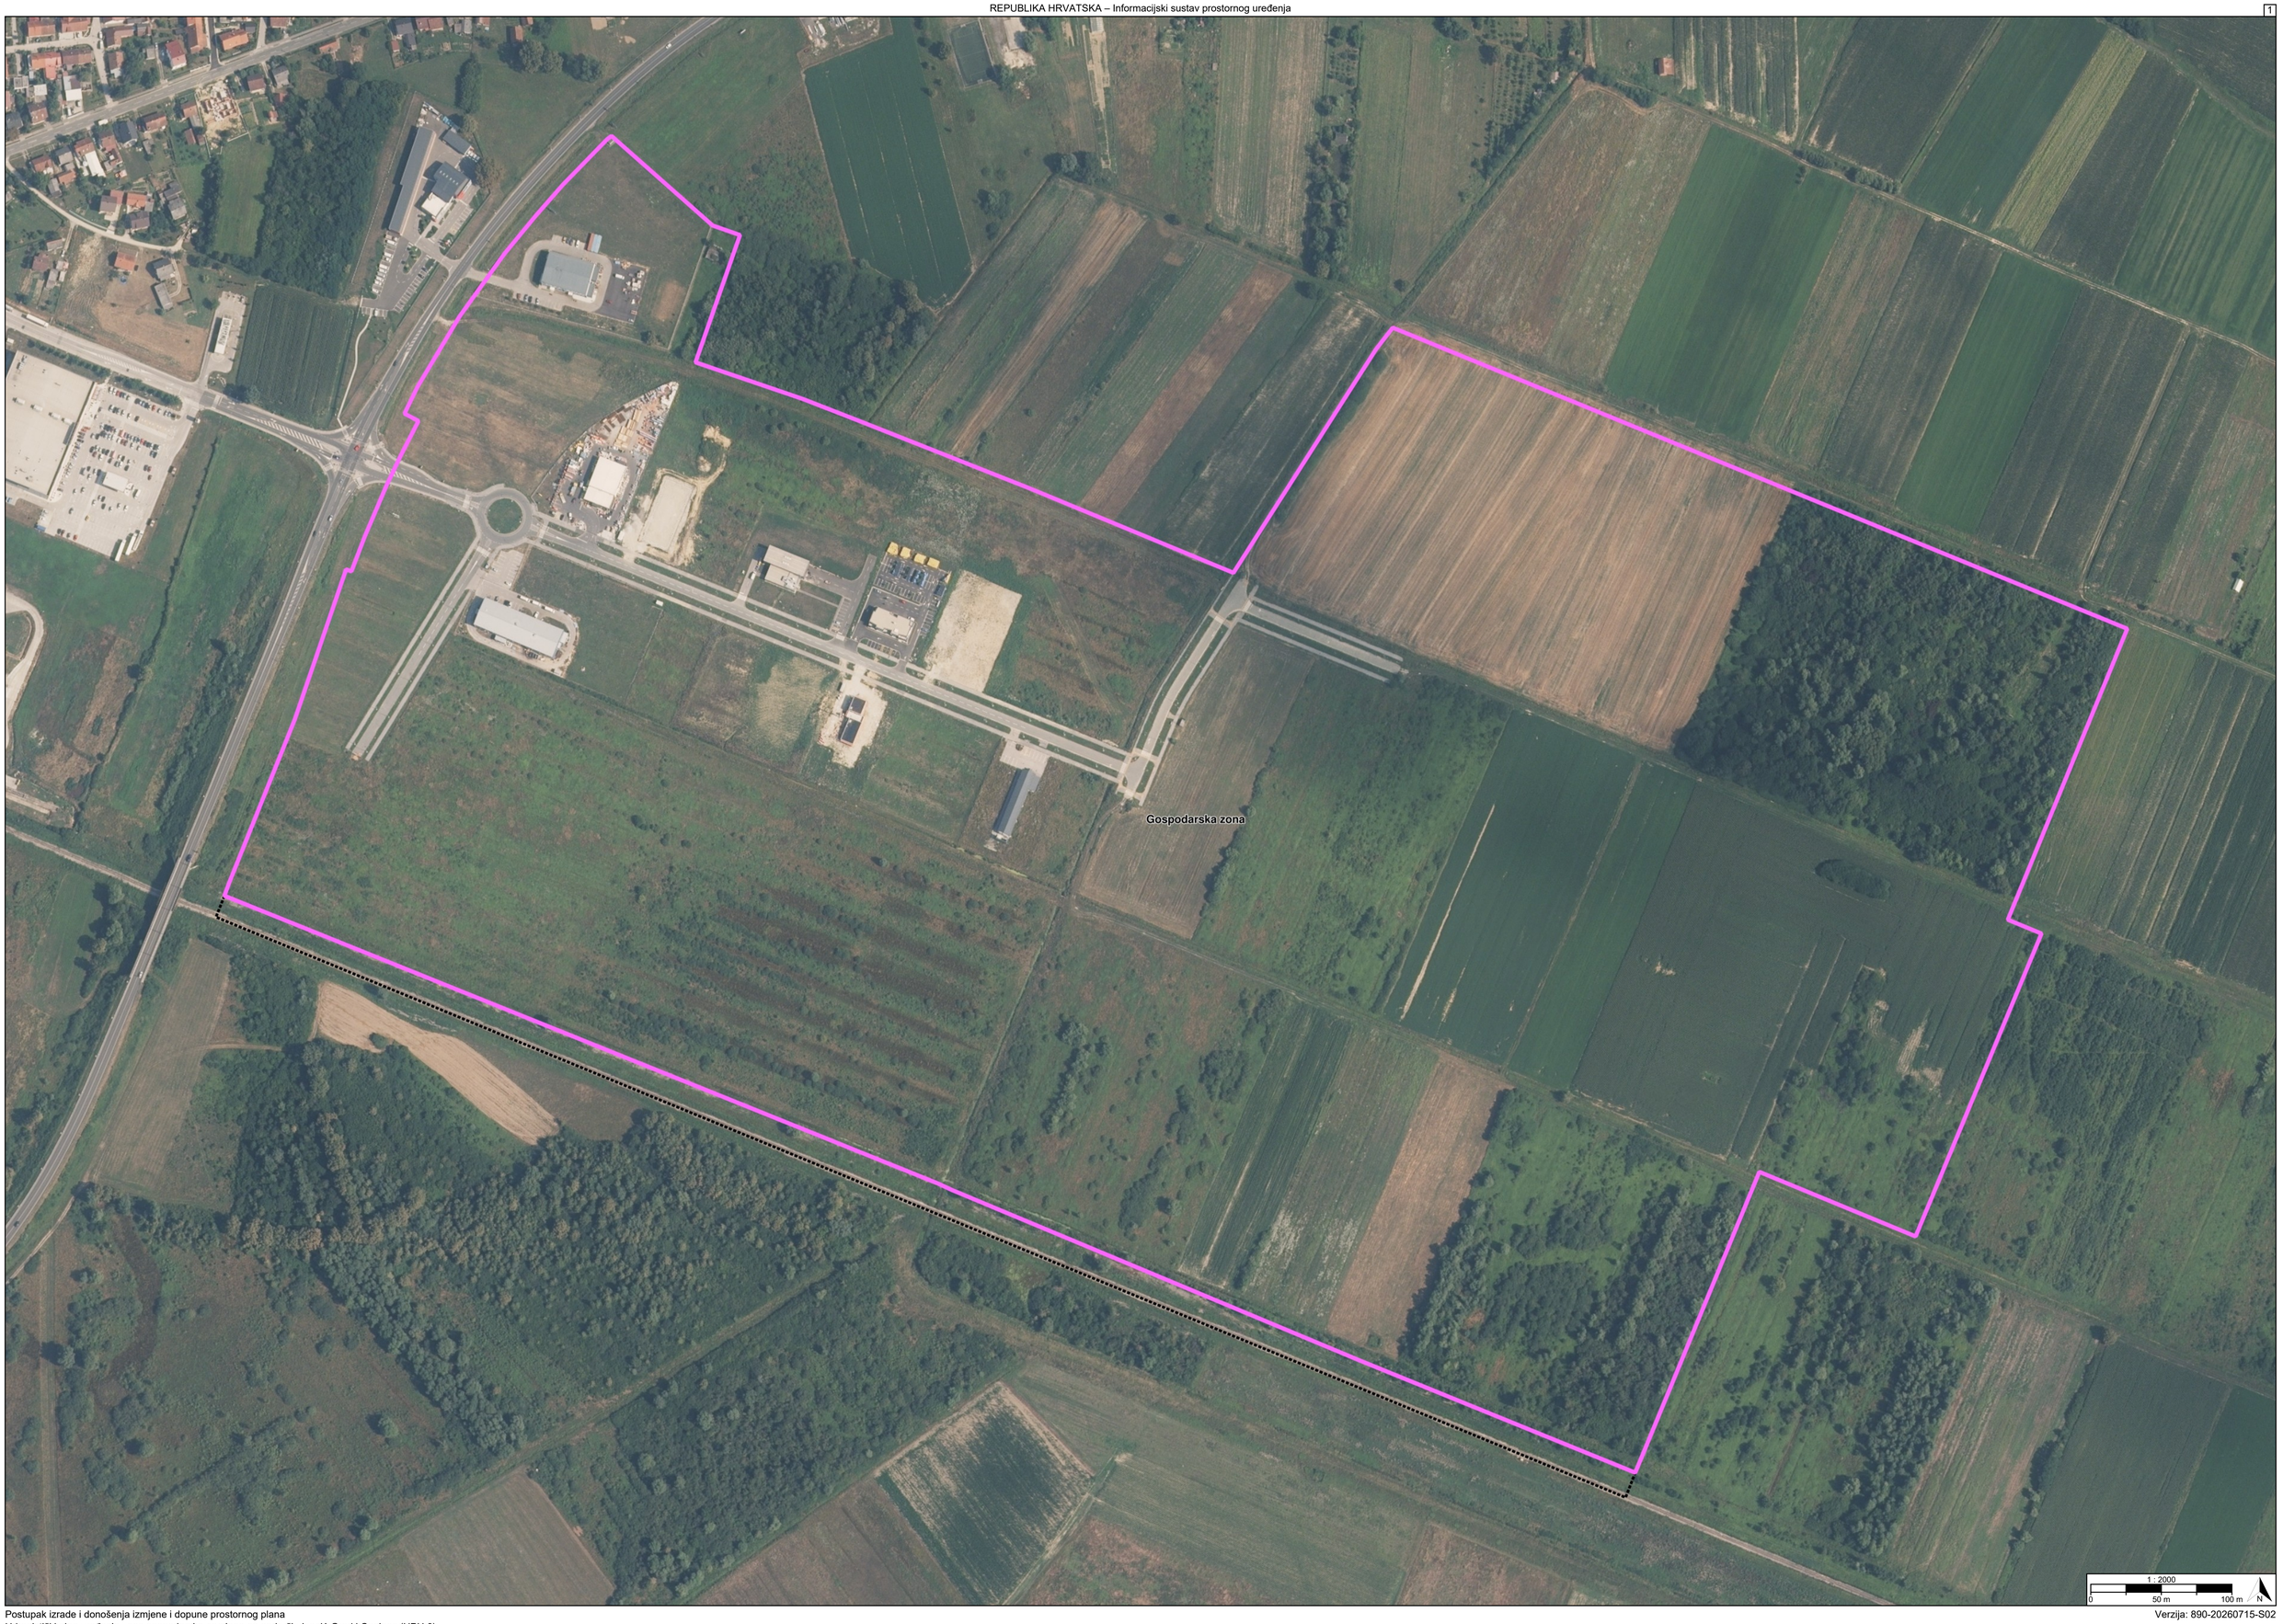

Gospodarska zona
1 : 2000
0
50 m
100 m
N

TUMAČ PLANSKOG ZNAKOVLJA

[OB-1-1] Obuhvat prostornog plana

[OB-1-1-5001] Obuhvat prostornog plana

[KN-2-1] Građevinska područja

GPI[1] [KN-2-1-5201] Izdvojeno građevinsko područje izvan naselja (GPIN)

REPUBLIKA HRVATSKA
ZAGREBAČKA ŽUPANIJA, GRAD IVANIĆ-GRAD

Naziv prostornog plana:

Urbanistički plan uređenja zone gospodarske namjene na području Ivanić-Grad i Caginec (UPU 6)

Naziv kartografskog prikaza prostornog plana:	Mjerilo prikaza:
1.2. Građevinska područja	1:2000

Vrsta postupka:
Postupak izrade i donošenja izmjene i dopune prostornog plana – III. izmjene i dopune

Faza izrade plana:	Oznaka revizije plana:
Prostorni plan	HR-ISPU-UPU6-01589-R04

Odluka o izradi prostornog plana:
Odluka o izradi izmjene i dopune Urbanističkog plana uređenja zone gospodarske namjene na području Ivanić-Grad i Caginec (UPU 6) (Službeni glasnik Grada Ivanić-Grada broj 7/25)

Javna rasprava:
Javna rasprava provođena je od 29.06.2026. do zaključno s danom 10.07.2026.

Odluka o donošenju prostornog plana:
Odluka o donošenju III. izmjene i dopune Urbanističkog plana uređenja zone gospodarske namjene na području Ivanić-Grad i Caginec (UPU 6)
Službeni glasnik Grada Ivanić-Grada broj 07/2026

Nositelj izrade prostornog plana:	Odgovorna osoba nositelja izrade:
Zagrebačka županija, Grad Ivanić-Grad Upravni odjel za komunalno gospodarstvo, prostorno planiranje, gospodarstvo i poljoprivredu, Odsjek za komunalno gospodarstvo, komunalnu infrastrukturu i prostorno planiranje	PROČELNICA Ilijana Mišković mag.ing.agr.
Tijelo koje donosi prostorni plan:	**Predsjednik tijela koje donosi prostorni plan:**
Zagrebačka županija, Grad Ivanić-Grad Gradsko vijeće	PREDSJEDNIK GRADSKOG VIJEĆA Željko Pongrac pravnik kriminalist
Stručni izrađivač prostornog plana:	**Odgovorna osoba stručnog izrađivača:**
INTERDIS d.o.o. Zagreb, Ulica grada Vukovara 237 OIB: 41100928175	DIREKTOR Luka Krstulović mag.ing.arch.
	Odgovorni voditelj izrade: Luka Krstulović mag.ing.arch.

Stručni tim:

Nikola Adrović, mag.ing.aedif.
Luka Blažević, bacc.ing.arch.
Luka Krstulović, mag.ing.arch.
Paula Pavleković, mag.ing.arch.

REPUBLIKA HRVATSKA
ZAGREBAČKA ŽUPANIJA, GRAD IVANIĆ-GRAD

Naziv prostornog plana:

Urbanistički plan uređenja zone gospodarske namjene na području Ivanić-Grad i Caginec (UPU 6)

Naziv kartografskog prikaza prostornog plana:	Mjerilo prikaza:
1.2. Građevinska područja	1:2000

Vrsta postupka:
Postupak izrade i donošenja izmjene i dopune prostornog plana – III. izmjene i dopune

Faza izrade plana:	Oznaka revizije plana:
Prostorni plan	HR-ISPU-UPU6-01589-R04

Prostor za digitalni potpis

Odgovorna osoba nositelja izrade:
PROČELNICA
Ilijana Mišković mag.ing.agr.

ILIJANA MIŠKOVIĆ

Elektronički potpisano: 23.07.2026T14:12:31 (UTC:2026-07-23T12:12:31Z)
Provjera: https://epotpis.rdd.hr/provjera
Broj zapisa: 40b01b09-5031-4939-b99d-60ff0bb7a4c3

Odgovorna osoba stručnog izrađivača:
DIREKTOR
Luka Krstulović mag.ing.arch.

Luka Krstulović
Digitally signed by Luka Krstulović
Date: 2026.07.24 11:06:56 +02'00'

Odgovorni voditelj izrade:

Luka Krstulović mag.ing.arch.

Luka Krstulović
Digitally signed by Luka Krstulović
Date: 2026.07.24 11:07:16 +02'00'

Predsjednik tijela koje donosi prostorni plan:
PREDSJEDNIK GRADSKOG VIJEĆA
Željko Pongrac pravnik kriminalist

ŽELJKO PONGRAC
Digitally signed by ŽELJKO PONGRAC
Date: 2026.07.24 13:28:42 +02'00'