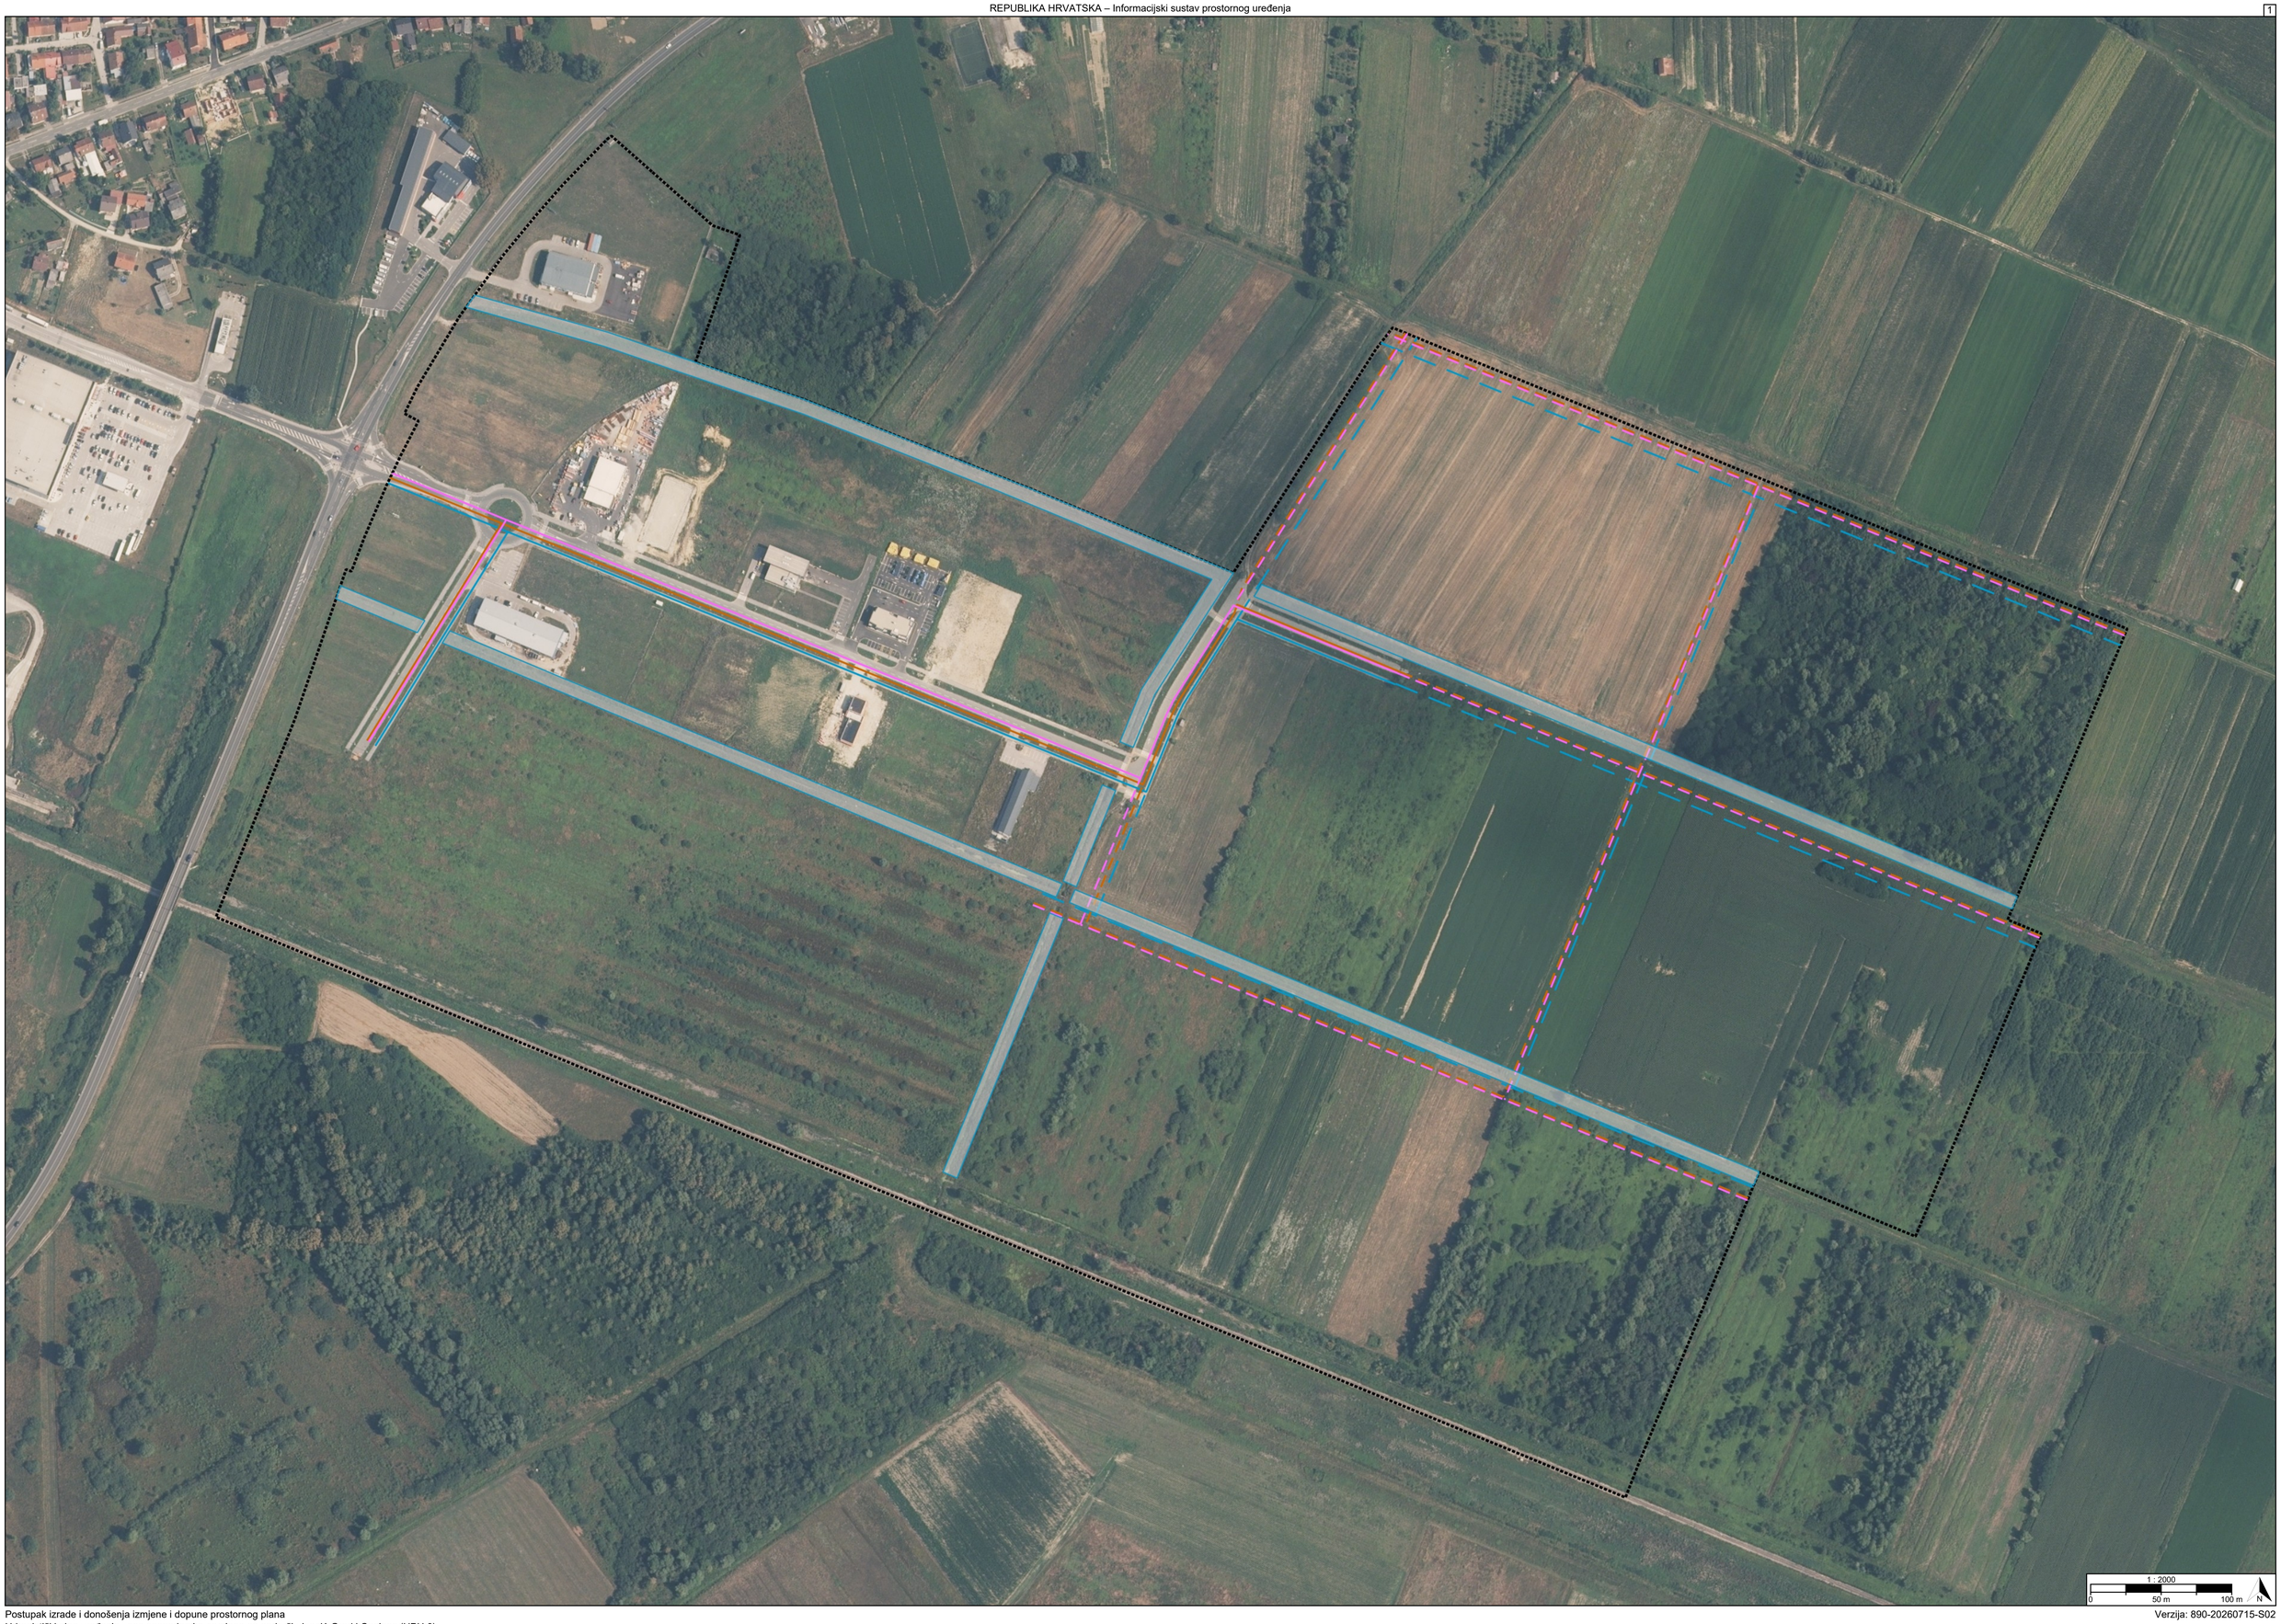

1 : 2000
0
50 m
100 m
N

# TUMAČ PLANSKOG ZNAKOVLJA

## [OB-1-1] Obuhvat prostornog plana

[OB-1-1-5001] Obuhvat prostornog plana

## [IS-4-1] Vodoopskrba i drugo korištenje voda

[IS-4-1-5001] Vodoopskrbni cjevovod s pripadajućim građevinama i uređajima

[IS-4-1-5002] Vodoopskrbni cjevovod s pripadajućim građevinama i uređajima - planirano

## [IS-4-2] Otpadne i oborinske vode

[IS-4-2-5001] Cjevovod za javnu odvodnju s pripadajućim građevinama i uređajima

[IS-4-2-5002] Cjevovod za javnu odvodnju s pripadajućim građevinama i uređajima - planirano

[IS-4-2-5003] Cjevovod/kanal za odvodnju oborinskih voda s pripadajućim građevinama i uređajima

[IS-4-2-5004] Cjevovod/kanal za odvodnju oborinskih voda s pripadajućim građevinama i uređajima - planirano

## [IS-4-3] Uređenje vodotoka i voda

[IS-4-3-5201] Regulacijska i zaštitna vodna građevina s pripadajućim građevinama i uređajima

## [IS-4-4] Melioracijska odvodnja

**REPUBLIKA HRVATSKA**
ZAGREBAČKA ŽUPANIJA, GRAD IVANIĆ-GRAD

**Naziv prostornog plana:**

# Urbanistički plan uređenja zone gospodarske namjene na području Ivanić-Grad i Caginec (UPU 6)

| Naziv kartografskog prikaza prostornog plana: | Mjerilo prikaza: |
|---|---|
| 2.4. Vodnogospodarski sustav | 1:2000 |

Vrsta postupka:
Postupak izrade i donošenja izmjene i dopune prostornog plana – III. izmjene i dopune

| Faza izrade plana: | Oznaka revizije plana: |
|---|---|
| Prostorni plan | HR-ISPU-UPU6-01589-R04 |

Odluka o izradi prostornog plana:
Odluka o izradi izmjene i dopune Urbanističkog plana uređenja zone gospodarske namjene na području Ivanić-Grad i Caginec (UPU 6) (Službeni glasnik Grada Ivanić-Grada broj 7/25)

Javna rasprava:
Javna rasprava provođena je od 29.06.2026. do zaključno s danom 10.07.2026.

Odluka o donošenju prostornog plana:
Odluka o donošenju III. izmjene i dopune Urbanističkog plana uređenja zone gospodarske namjene na području Ivanić-Grad i Caginec (UPU 6)
Službeni glasnik Grada Ivanić-Grada broj 07/2026

| Nositelj izrade prostornog plana: | Odgovorna osoba nositelja izrade: |
|---|---|
| Zagrebačka županija, Grad Ivanić-Grad<br>Upravni odjel za komunalno gospodarstvo, prostorno planiranje, gospodarstvo i poljoprivredu, Odsjek za komunalno gospodarstvo, komunalnu infrastrukturu i prostorno planiranje | PROČELNICA<br>Ilijana Mišković mag.ing.agr. |
| **Tijelo koje donosi prostorni plan:** | **Predsjednik tijela koje donosi prostorni plan:** |
| Zagrebačka županija, Grad Ivanić-Grad<br>Gradsko vijeće | PREDSJEDNIK GRADSKOG VIJEĆA<br>Željko Pongrac pravnik kriminalist |
| **Stručni izrađivač prostornog plana:** | **Odgovorna osoba stručnog izrađivača:** |
| INTERDIS d.o.o.<br>Zagreb, Ulica grada Vukovara 237<br>OIB: 41100928175 | DIREKTOR<br>Luka Krstulović mag.ing.arch. |
| | **Odgovorni voditelj izrade:**<br>Luka Krstulović mag.ing.arch. |

Stručni tim:

Nikola Adrović, mag.ing.aedif.
Luka Blažević, bacc.ing.arch.
Luka Krstulović, mag.ing.arch.
Paula Pavleković, mag.ing.arch.

REPUBLIKA HRVATSKA
ZAGREBAČKA ŽUPANIJA, GRAD IVANIĆ-GRAD

Naziv prostornog plana:

# Urbanistički plan uređenja zone gospodarske namjene na području Ivanić-Grad i Caginec (UPU 6)

| Naziv kartografskog prikaza prostornog plana: | Mjerilo prikaza: |
|---|---|
| 2.4. Vodnogospodarski sustav | 1:2000 |

Vrsta postupka:
Postupak izrade i donošenja izmjene i dopune prostornog plana – III. izmjene i dopune

| Faza izrade plana: | Oznaka revizije plana: |
|---|---|
| Prostorni plan | HR-ISPU-UPU6-01589-R04 |

**Prostor za digitalni potpis**

Odgovorna osoba nositelja izrade:
PROČELNICA
Ilijana Mišković mag.ing.agr.

ILIJANA MIŠKOVIĆ
Elektronički potpisano: 23.07.2026T14:19:57 (UTC:2026-07-23T12:19:57Z)
Provjera: https://epotpis.rdd.hr/provjera
Broj zapisa: bf2692e2-df4b-4fce-ae2e-329a95442d22

Odgovorna osoba stručnog izrađivača:
DIREKTOR
Luka Krstulović mag.ing.arch.

Luka Krstulović
Digitally signed by Luka Krstulović
Date: 2026.07.24 11:11:26 +02'00'

Odgovorni voditelj izrade:

Luka Krstulović mag.ing.arch.

Luka Krstulović
Digitally signed by Luka Krstulović
Date: 2026.07.24 11:11:48 +02'00'

Predsjednik tijela koje donosi prostorni plan:
PREDSJEDNIK GRADSKOG VIJEĆA
Željko Pongrac pravnik kriminalist

ŽELJKO PONGRAC
Digitally signed by ŽELJKO PONGRAC
Date: 2026.07.24 13:32:45 +02'00'