

VARIJANTNO RJEŠENJE 1



POS IVANIĆ-GRAD,
k.č.br. 1148/1, k.o. Ivanić-Grad

STUDIO



Stonska1, Zagreb


svibanj, 2024.

- etažnost zgrade: P+2
- broj stanova: 18
- broj vanjskih parkirnih mjesta: 18
- površina parcele: 2272 m²
- zelena površina: cca 792 m² (35%)
- tlocrtna površina zgrade: 594,77 m² (26,18%)
- bruto površina zgrade: 1620,31 m²
- neto površina stanova: 1031,56 m²
- koeficijent izgrađenosti: 0,26
- koeficijent iskorištenosti: 0,71

This architectural site plan depicts a residential development. The plan includes a building with a flat roof section labeled 'P+2' and a sloped roof section. A parking area is shown with several circular parking spaces. The site is bounded by a road on the left and a road on the right. The plan is annotated with numerous elevation points (e.g., 104.45, 104.56, 104.63, 104.72, 104.81, 104.83, 104.88, 104.91, 104.93, 104.95,114.75, 1


OBRIS

svibanj, 2024.

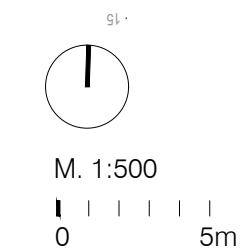

VARIJANTNO RJEŠENJE 1

TLOCRT PRIZEMLJA

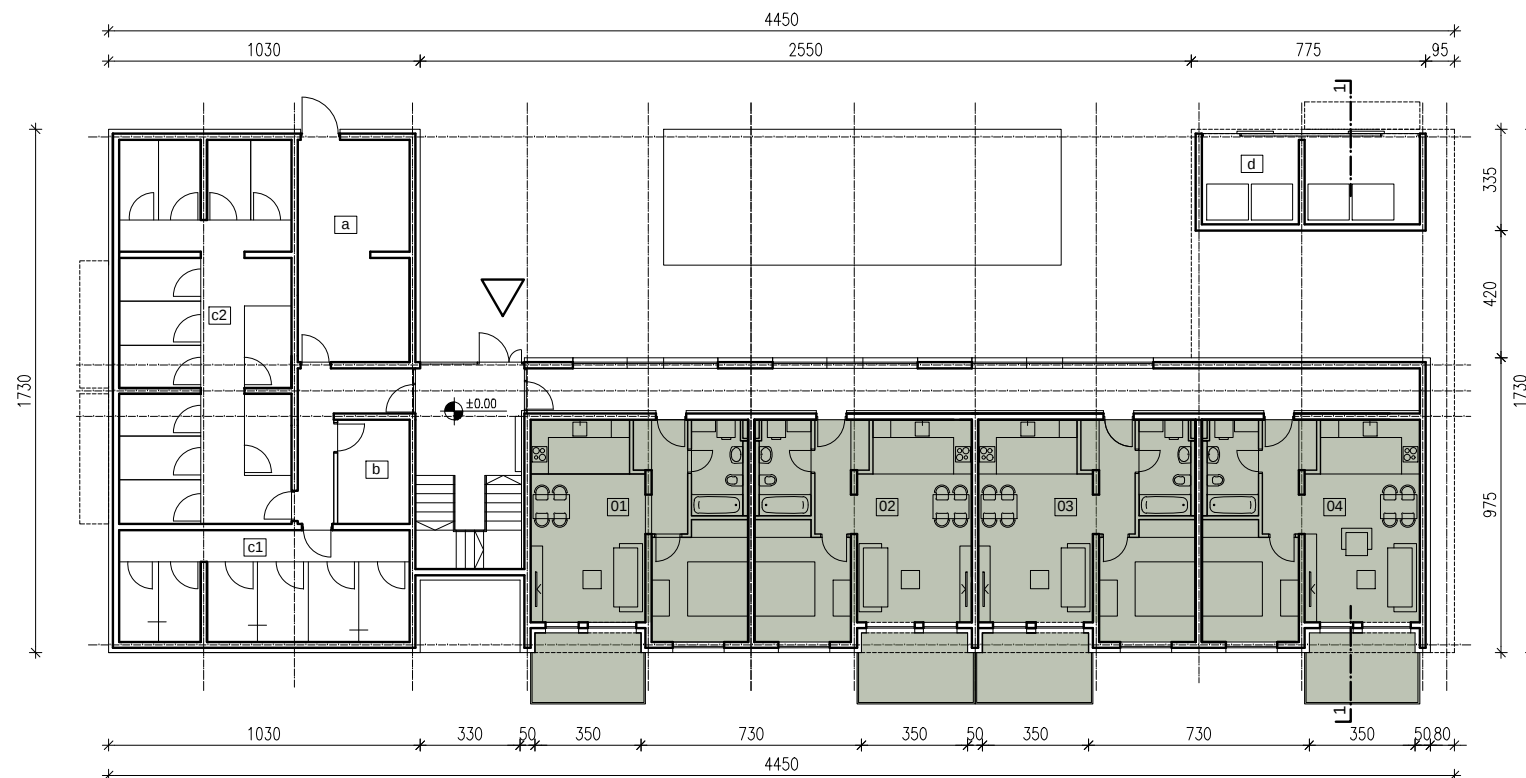

STAN 01

ULAZ	$5,54 \text{ m}^2 \times 1,00 = 5,54 \text{ m}^2$
DB. / BL. / KUH.	$24,52 \text{ m}^2 \times 1,00 = 24,52 \text{ m}^2$
SP. SOBA 1	$12,17 \text{ m}^2 \times 1,00 = 12,17 \text{ m}^2$
KUPAONICA	$5,38 \text{ m}^2 \times 1,00 = 5,38 \text{ m}^2$
TERASA natkr.	$2,27 \text{ m}^2 \times 0,50 = 1,14 \text{ m}^2$
TERASA nenatkr.	$6,46 \text{ m}^2 \times 0,25 = 1,62 \text{ m}^2$
	50,37 m²

STAN 02

ULAZ	$5,54 \text{ m}^2 \times 1,00 = 5,54 \text{ m}^2$
DB. / BL. / KUH.	$24,52 \text{ m}^2 \times 1,00 = 24,52 \text{ m}^2$
SP. SOBA 1	$12,17 \text{ m}^2 \times 1,00 = 12,17 \text{ m}^2$
KUPAONICA	$5,38 \text{ m}^2 \times 1,00 = 5,38 \text{ m}^2$
TERASA natkr.	$2,27 \text{ m}^2 \times 0,50 = 1,14 \text{ m}^2$
TERASA nenatkr.	$6,46 \text{ m}^2 \times 0,25 = 1,62 \text{ m}^2$
	50,37 m²

STAN 03

ULAZ	$5,54 \text{ m}^2 \times 1,00 = 5,54 \text{ m}^2$
DB. / BL. / KUH.	$24,52 \text{ m}^2 \times 1,00 = 24,52 \text{ m}^2$
SP. SOBA 1	$12,17 \text{ m}^2 \times 1,00 = 12,17 \text{ m}^2$
KUPAONICA	$5,38 \text{ m}^2 \times 1,00 = 5,38 \text{ m}^2$
TERASA natkr.	$2,27 \text{ m}^2 \times 0,50 = 1,14 \text{ m}^2$
TERASA nenatkr.	$6,46 \text{ m}^2 \times 0,25 = 1,62 \text{ m}^2$
	50,37 m²

STAN 04

ULAZ	$5,54 \text{ m}^2 \times 1,00 = 5,54 \text{ m}^2$
DB. / BL. / KUH.	$24,52 \text{ m}^2 \times 1,00 = 24,52 \text{ m}^2$
SP. SOBA 1	$12,17 \text{ m}^2 \times 1,00 = 12,17 \text{ m}^2$
KUPAONICA	$5,38 \text{ m}^2 \times 1,00 = 5,38 \text{ m}^2$
TERASA natkr.	$2,27 \text{ m}^2 \times 0,50 = 1,14 \text{ m}^2$
TERASA nenatkr.	$6,46 \text{ m}^2 \times 0,25 = 1,62 \text{ m}^2$
	50,37 m²



M. 1:250

0 | | | | | 5m

- a SPREMIŠTE BIKIKALA
- b SPREMIŠTE ČIŠĆENJE
- c1/c2 SPREMIŠTE STANARA
- d OTPAD

POS IVANIĆ-GRAD,
k.č.br. 1148/1, k.o. Ivanić-Grad

STUDIO




Stonska1, Zagreb
LIST 2

svibanj, 2024.

VARIJANTNO RJEŠENJE 1

TLOCRT 1. KATA

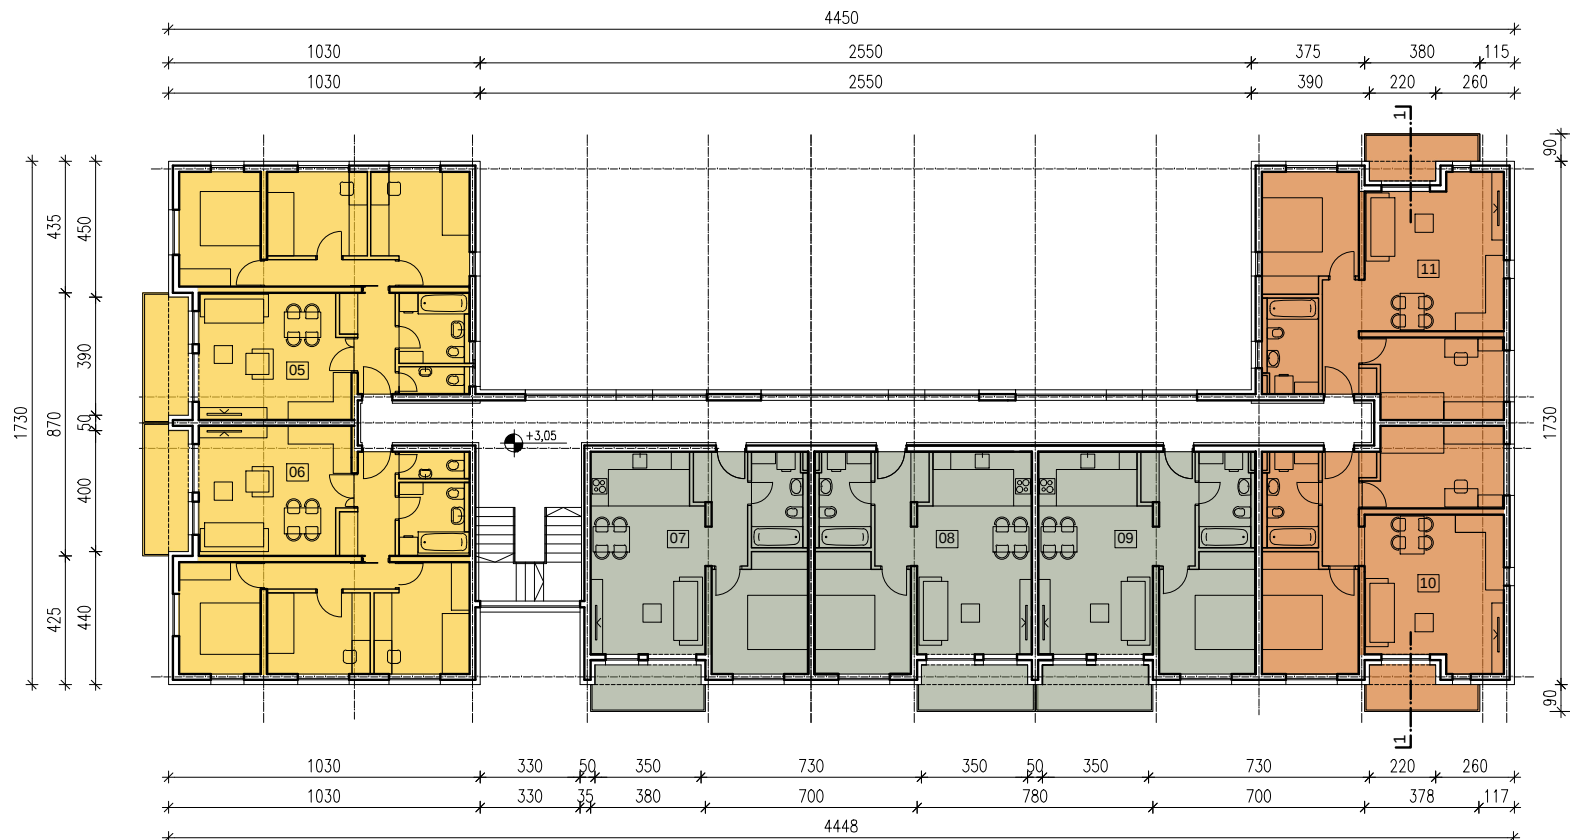

STAN 05

ULAZ	$5,19 \text{ m}^2 \times 1,00 = 5,19 \text{ m}^2$
DB. / BL. / KUH.	$20,89 \text{ m}^2 \times 1,00 = 20,89 \text{ m}^2$
SP. SOBA 1	$10,84 \text{ m}^2 \times 1,00 = 10,84 \text{ m}^2$
SP. SOBA 2	$9,17 \text{ m}^2 \times 1,00 = 9,17 \text{ m}^2$
SP. SOBA 3	$10,00 \text{ m}^2 \times 1,00 = 10,00 \text{ m}^2$
HODNIK	$3,90 \text{ m}^2 \times 1,00 = 3,90 \text{ m}^2$
KUPAONICA	$5,38 \text{ m}^2 \times 1,00 = 5,38 \text{ m}^2$
WC	$1,94 \text{ m}^2 \times 1,00 = 1,94 \text{ m}^2$
LODA	$2,60 \text{ m}^2 \times 0,75 = 1,95 \text{ m}^2$
BALKON	$3,65 \text{ m}^2 \times 0,50 = 1,83 \text{ m}^2$
	71,09 m²

STAN 06

ULAZ	$5,19 \text{ m}^2 \times 1,00 = 5,19 \text{ m}^2$
DB. / BL. / KUH.	$20,89 \text{ m}^2 \times 1,00 = 20,89 \text{ m}^2$
SP. SOBA 1	$10,84 \text{ m}^2 \times 1,00 = 10,84 \text{ m}^2$
SP. SOBA 2	$9,17 \text{ m}^2 \times 1,00 = 9,17 \text{ m}^2$
SP. SOBA 3	$10,00 \text{ m}^2 \times 1,00 = 10,00 \text{ m}^2$
HODNIK	$3,90 \text{ m}^2 \times 1,00 = 3,90 \text{ m}^2$
KUPAONICA	$5,38 \text{ m}^2 \times 1,00 = 5,38 \text{ m}^2$
WC	$1,94 \text{ m}^2 \times 1,00 = 1,94 \text{ m}^2$
LODA	$2,60 \text{ m}^2 \times 0,75 = 1,95 \text{ m}^2$
BALKON	$3,65 \text{ m}^2 \times 0,50 = 1,83 \text{ m}^2$
	71,09 m²

STAN 07

ULAZ	$5,54 \text{ m}^2 \times 1,00 = 5,54 \text{ m}^2$
DB. / BL. / KUH.	$24,52 \text{ m}^2 \times 1,00 = 24,52 \text{ m}^2$
SP. SOBA 1	$12,17 \text{ m}^2 \times 1,00 = 12,17 \text{ m}^2$
KUPAONICA	$5,38 \text{ m}^2 \times 1,00 = 5,38 \text{ m}^2$
LODA	$2,28 \text{ m}^2 \times 0,75 = 1,71 \text{ m}^2$
BALKON	$3,15 \text{ m}^2 \times 0,50 = 1,58 \text{ m}^2$
	50,90 m²

STAN 08

ULAZ	$5,54 \text{ m}^2 \times 1,00 = 5,54 \text{ m}^2$
DB. / BL. / KUH.	$24,52 \text{ m}^2 \times 1,00 = 24,52 \text{ m}^2$
SP. SOBA 1	$12,17 \text{ m}^2 \times 1,00 = 12,17 \text{ m}^2$
KUPAONICA	$5,38 \text{ m}^2 \times 1,00 = 5,38 \text{ m}^2$
LODA	$2,28 \text{ m}^2 \times 0,75 = 1,71 \text{ m}^2$
BALKON	$3,15 \text{ m}^2 \times 0,50 = 1,58 \text{ m}^2$
	50,90 m²

STAN 09

ULAZ	$5,54 \text{ m}^2 \times 1,00 = 5,54 \text{ m}^2$
DB. / BL. / KUH.	$24,52 \text{ m}^2 \times 1,00 = 24,52 \text{ m}^2$
SP. SOBA 1	$12,17 \text{ m}^2 \times 1,00 = 12,17 \text{ m}^2$
KUPAONICA	$5,38 \text{ m}^2 \times 1,00 = 5,38 \text{ m}^2$
LODA	$2,28 \text{ m}^2 \times 0,75 = 1,71 \text{ m}^2$
BALKON	$3,15 \text{ m}^2 \times 0,50 = 1,58 \text{ m}^2$
	50,90 m²

STAN 10

ULAZ	$5,05 \text{ m}^2 \times 1,00 = 5,05 \text{ m}^2$
DB. / BL. / KUH.	$22,49 \text{ m}^2 \times 1,00 = 22,49 \text{ m}^2$
SP. SOBA 1	$12,17 \text{ m}^2 \times 1,00 = 12,17 \text{ m}^2$
SP. SOBA 2	$11,68 \text{ m}^2 \times 1,00 = 11,68 \text{ m}^2$
KUPAONICA	$5,38 \text{ m}^2 \times 1,00 = 5,38 \text{ m}^2$
LODA	$1,43 \text{ m}^2 \times 0,75 = 1,07 \text{ m}^2$
BALKON	$3,42 \text{ m}^2 \times 0,50 = 1,71 \text{ m}^2$
	59,55 m²

STAN 11

ULAZ	$5,05 \text{ m}^2 \times 1,00 = 5,05 \text{ m}^2$
DB. / BL. / KUH.	$22,49 \text{ m}^2 \times 1,00 = 22,49 \text{ m}^2$
SP. SOBA 1	$12,17 \text{ m}^2 \times 1,00 = 12,17 \text{ m}^2$
SP. SOBA 2	$11,68 \text{ m}^2 \times 1,00 = 11,68 \text{ m}^2$
KUPAONICA	$5,38 \text{ m}^2 \times 1,00 = 5,38 \text{ m}^2$
LODA	$1,43 \text{ m}^2 \times 0,75 = 1,07 \text{ m}^2$
BALKON	$3,42 \text{ m}^2 \times 0,50 = 1,71 \text{ m}^2$
	59,55 m²



M. 1:250

0 5m

POS IVANIĆ-GRAD,
k.č.br. 1148/1, k.o. Ivanić-Grad

STUDIO




Stonska1, Zagreb
LIST 3

svibanj, 2024.

VARIJANTNO RJEŠENJE 1

TLOCRT 2. KATA

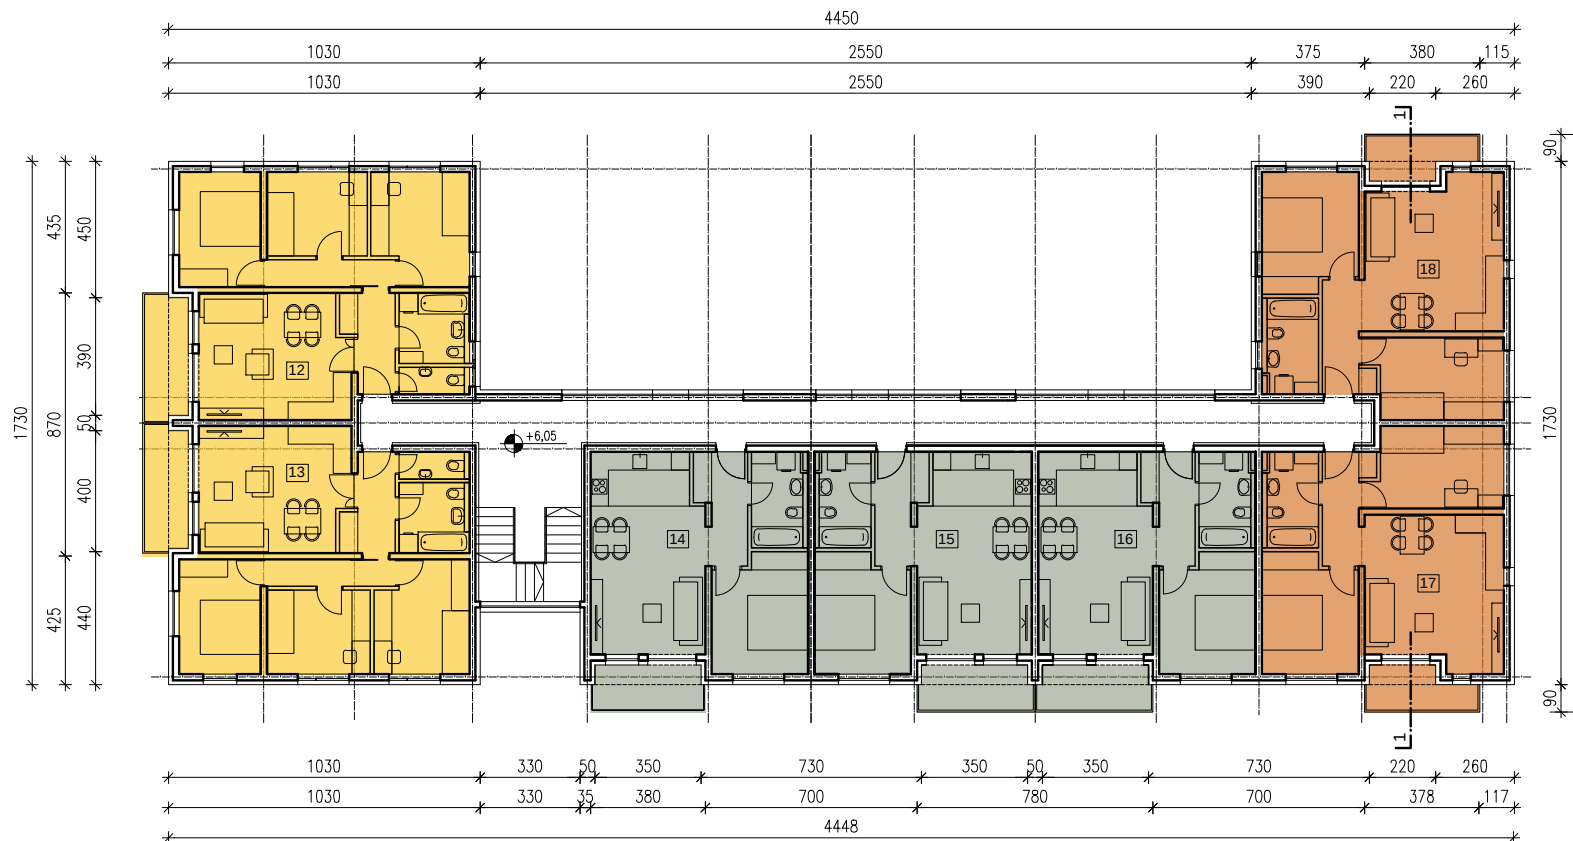

STAN 12

ULAZ	5,19 m ² *1,00 = 5,19 m ²
DB. / BL. / KUH.	20,89 m ² *1,00 = 20,89 m ²
SP. SOBA 1	10,84 m ² *1,00 = 10,84 m ²
SP. SOBA 2	9,17 m ² *1,00 = 9,17 m ²
SP. SOBA 3	10,00 m ² *1,00 = 10,00 m ²
HODNIK	3,90 m ² *1,00 = 3,90 m ²
KUPAONICA	5,38 m ² *1,00 = 5,38 m ²
WC	1,94 m ² *1,00 = 1,94 m ²
LODA	2,60 m ² *0,75 = 1,95 m ²
BALKON	3,65 m ² *0,50 = 1,83 m ²
	71,09 m²

STAN 13

ULAZ	5,19 m ² *1,00 = 5,19 m ²
DB. / BL. / KUH.	20,89 m ² *1,00 = 20,89 m ²
SP. SOBA 1	10,84 m ² *1,00 = 10,84 m ²
SP. SOBA 2	9,17 m ² *1,00 = 9,17 m ²
SP. SOBA 3	10,00 m ² *1,00 = 10,00 m ²
HODNIK	3,90 m ² *1,00 = 3,90 m ²
KUPAONICA	5,38 m ² *1,00 = 5,38 m ²
WC	1,94 m ² *1,00 = 1,94 m ²
LODA	2,60 m ² *0,75 = 1,95 m ²
BALKON	3,65 m ² *0,50 = 1,83 m ²
	71,09 m²

STAN 14

ULAZ	5,54 m ² *1,00 = 5,54 m ²
DB. / BL. / KUH.	24,52 m ² *1,00 = 24,52 m ²
SP. SOBA 1	12,17 m ² *1,00 = 12,17 m ²
KUPAONICA	5,38 m ² *1,00 = 5,38 m ²
LODA	2,28 m ² *0,75 = 1,71 m ²
BALKON	3,15 m ² *0,50 = 1,58 m ²
	50,90 m²

STAN 15

ULAZ	5,54 m ² *1,00 = 5,54 m ²
DB. / BL. / KUH.	24,52 m ² *1,00 = 24,52 m ²
SP. SOBA 1	12,17 m ² *1,00 = 12,17 m ²
KUPAONICA	5,38 m ² *1,00 = 5,38 m ²
LODA	2,28 m ² *0,75 = 1,71 m ²
BALKON	3,15 m ² *0,50 = 1,58 m ²
	50,90 m²

STAN 16

ULAZ	5,54 m ² *1,00 = 5,54 m ²
DB. / BL. / KUH.	24,52 m ² *1,00 = 24,52 m ²
SP. SOBA 1	12,17 m ² *1,00 = 12,17 m ²
KUPAONICA	5,38 m ² *1,00 = 5,38 m ²
LODA	2,28 m ² *0,75 = 1,71 m ²
BALKON	3,15 m ² *0,50 = 1,58 m ²
	50,90 m²

STAN 17

ULAZ	5,05 m ² *1,00 = 5,05 m ²
DB. / BL. / KUH.	22,49 m ² *1,00 = 22,49 m ²
SP. SOBA 1	12,17 m ² *1,00 = 12,17 m ²
SP. SOBA 2	11,68 m ² *1,00 = 11,68 m ²
KUPAONICA	5,38 m ² *1,00 = 5,38 m ²
LODA	1,43 m ² *0,75 = 1,07 m ²
BALKON	3,42 m ² *0,50 = 1,71 m ²
	59,55 m²

STAN 18

ULAZ	5,05 m ² *1,00 = 5,05 m ²
DB. / BL. / KUH.	22,49 m ² *1,00 = 22,49 m ²
SP. SOBA 1	12,17 m ² *1,00 = 12,17 m ²
SP. SOBA 2	11,68 m ² *1,00 = 11,68 m ²
KUPAONICA	5,38 m ² *1,00 = 5,38 m ²
LODA	1,43 m ² *0,75 = 1,07 m ²
BALKON	3,42 m ² *0,50 = 1,71 m ²
	59,55 m²



M. 1:250

0 5m

POS IVANIĆ-GRAD,
k.č.br. 1148/1, k.o. Ivanić-Grad

STUDIO




Stonska1, Zagreb
LIST 4


svibanj, 2024.

VARIJANTNO RJEŠENJE 1
PROČELJA

SJEVER

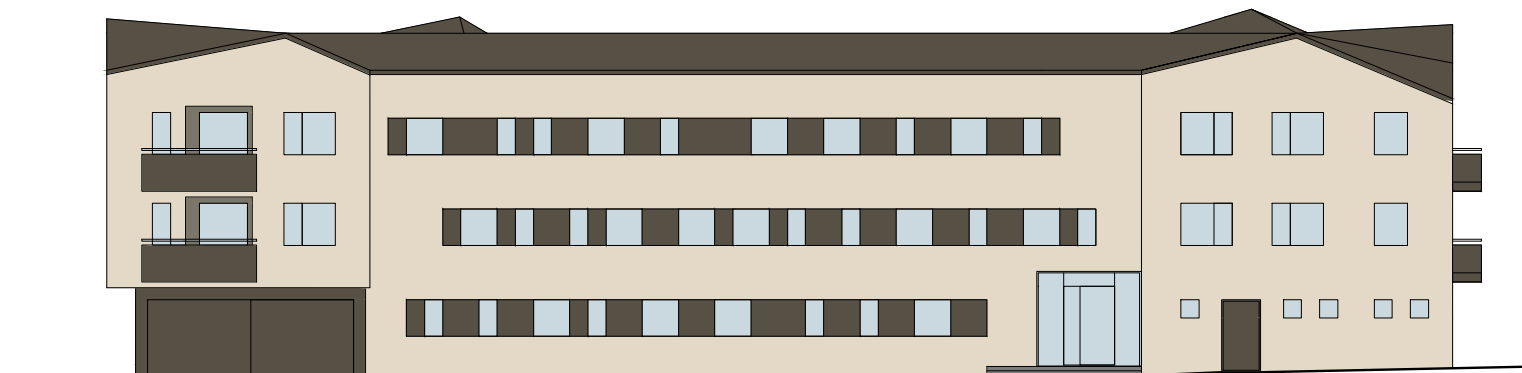

PRESJEK 1-1

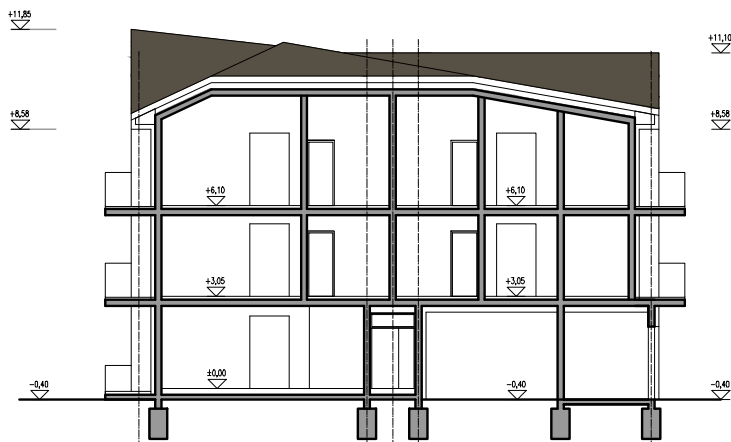

ZAPAD



M. 1:250



POS IVANIĆ-GRAD,
k.č.br. 1148/1, k.o. Ivanić-Grad

STUDIO




Stonska1, Zagreb
LIST 5

svibanj, 2024.

VARIJANTNO RJEŠENJE 1
PROČELJA

ISTOK

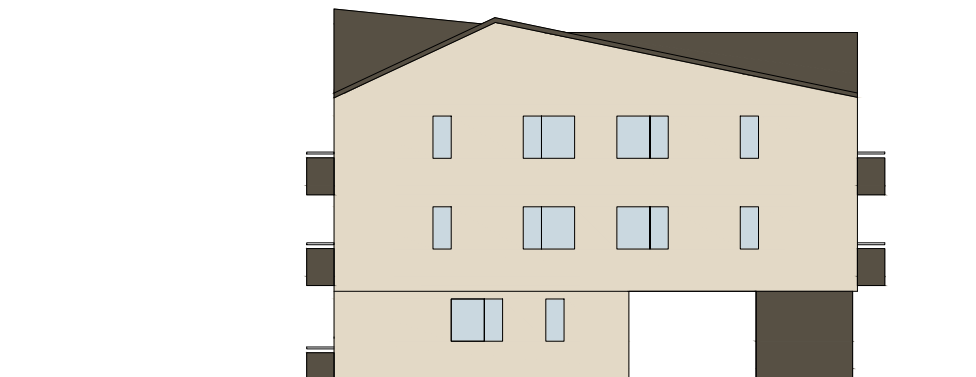

JUG



M. 1:250



POS IVANIĆ-GRAD,
k.č.br. 1148/1, k.o. Ivanić-Grad

STUDIO



Stonska1, Zagreb
LIST 6

svibanj, 2024.

VARIJANTNO RJEŠENJE 1
3D PRIKAZ



POS IVANIĆ-GRAD,
k.č.br. 1148/1, k.o. Ivanić-Grad

STUDIO



Stonska1, Zagreb
LIST 7

svibanj, 2024.

VARIJANTNO RJEŠENJE 1
3D PRIKAZ



POS IVANIĆ-GRAD,
k.č.br. 1148/1, k.o. Ivanić-Grad

STUDIO



Stonska1, Zagreb
LIST 8

svibanj, 2024.