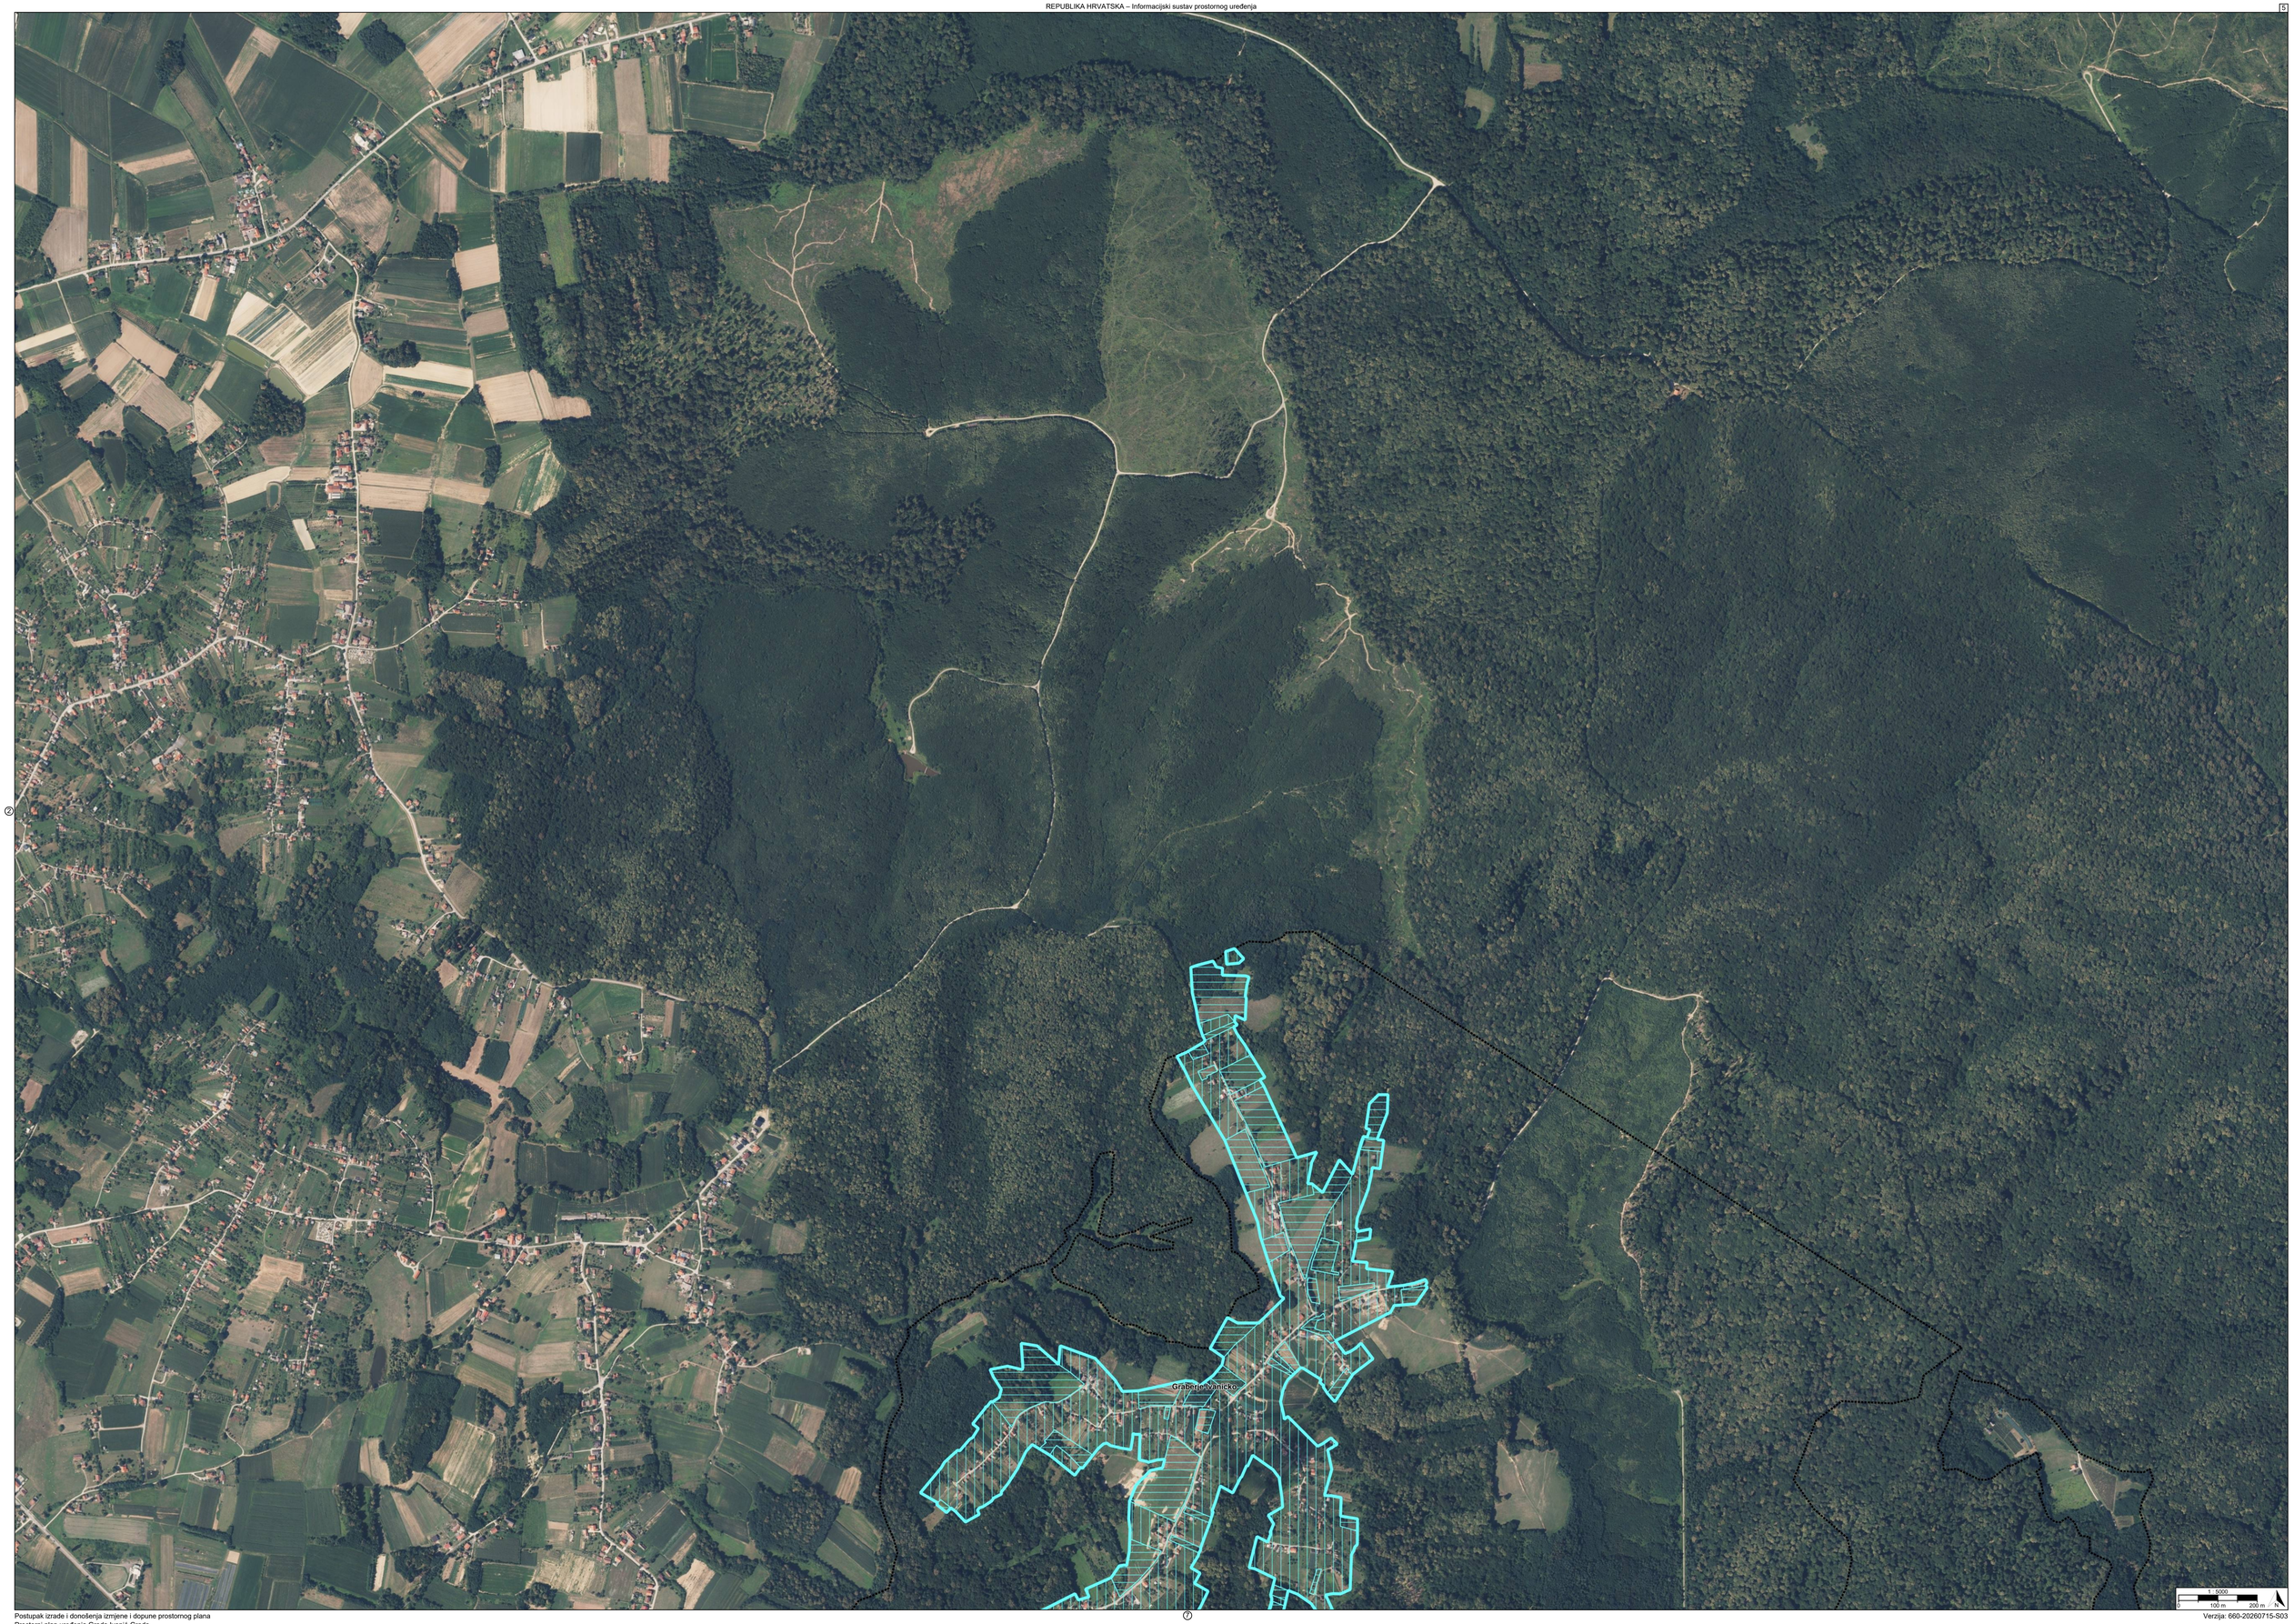
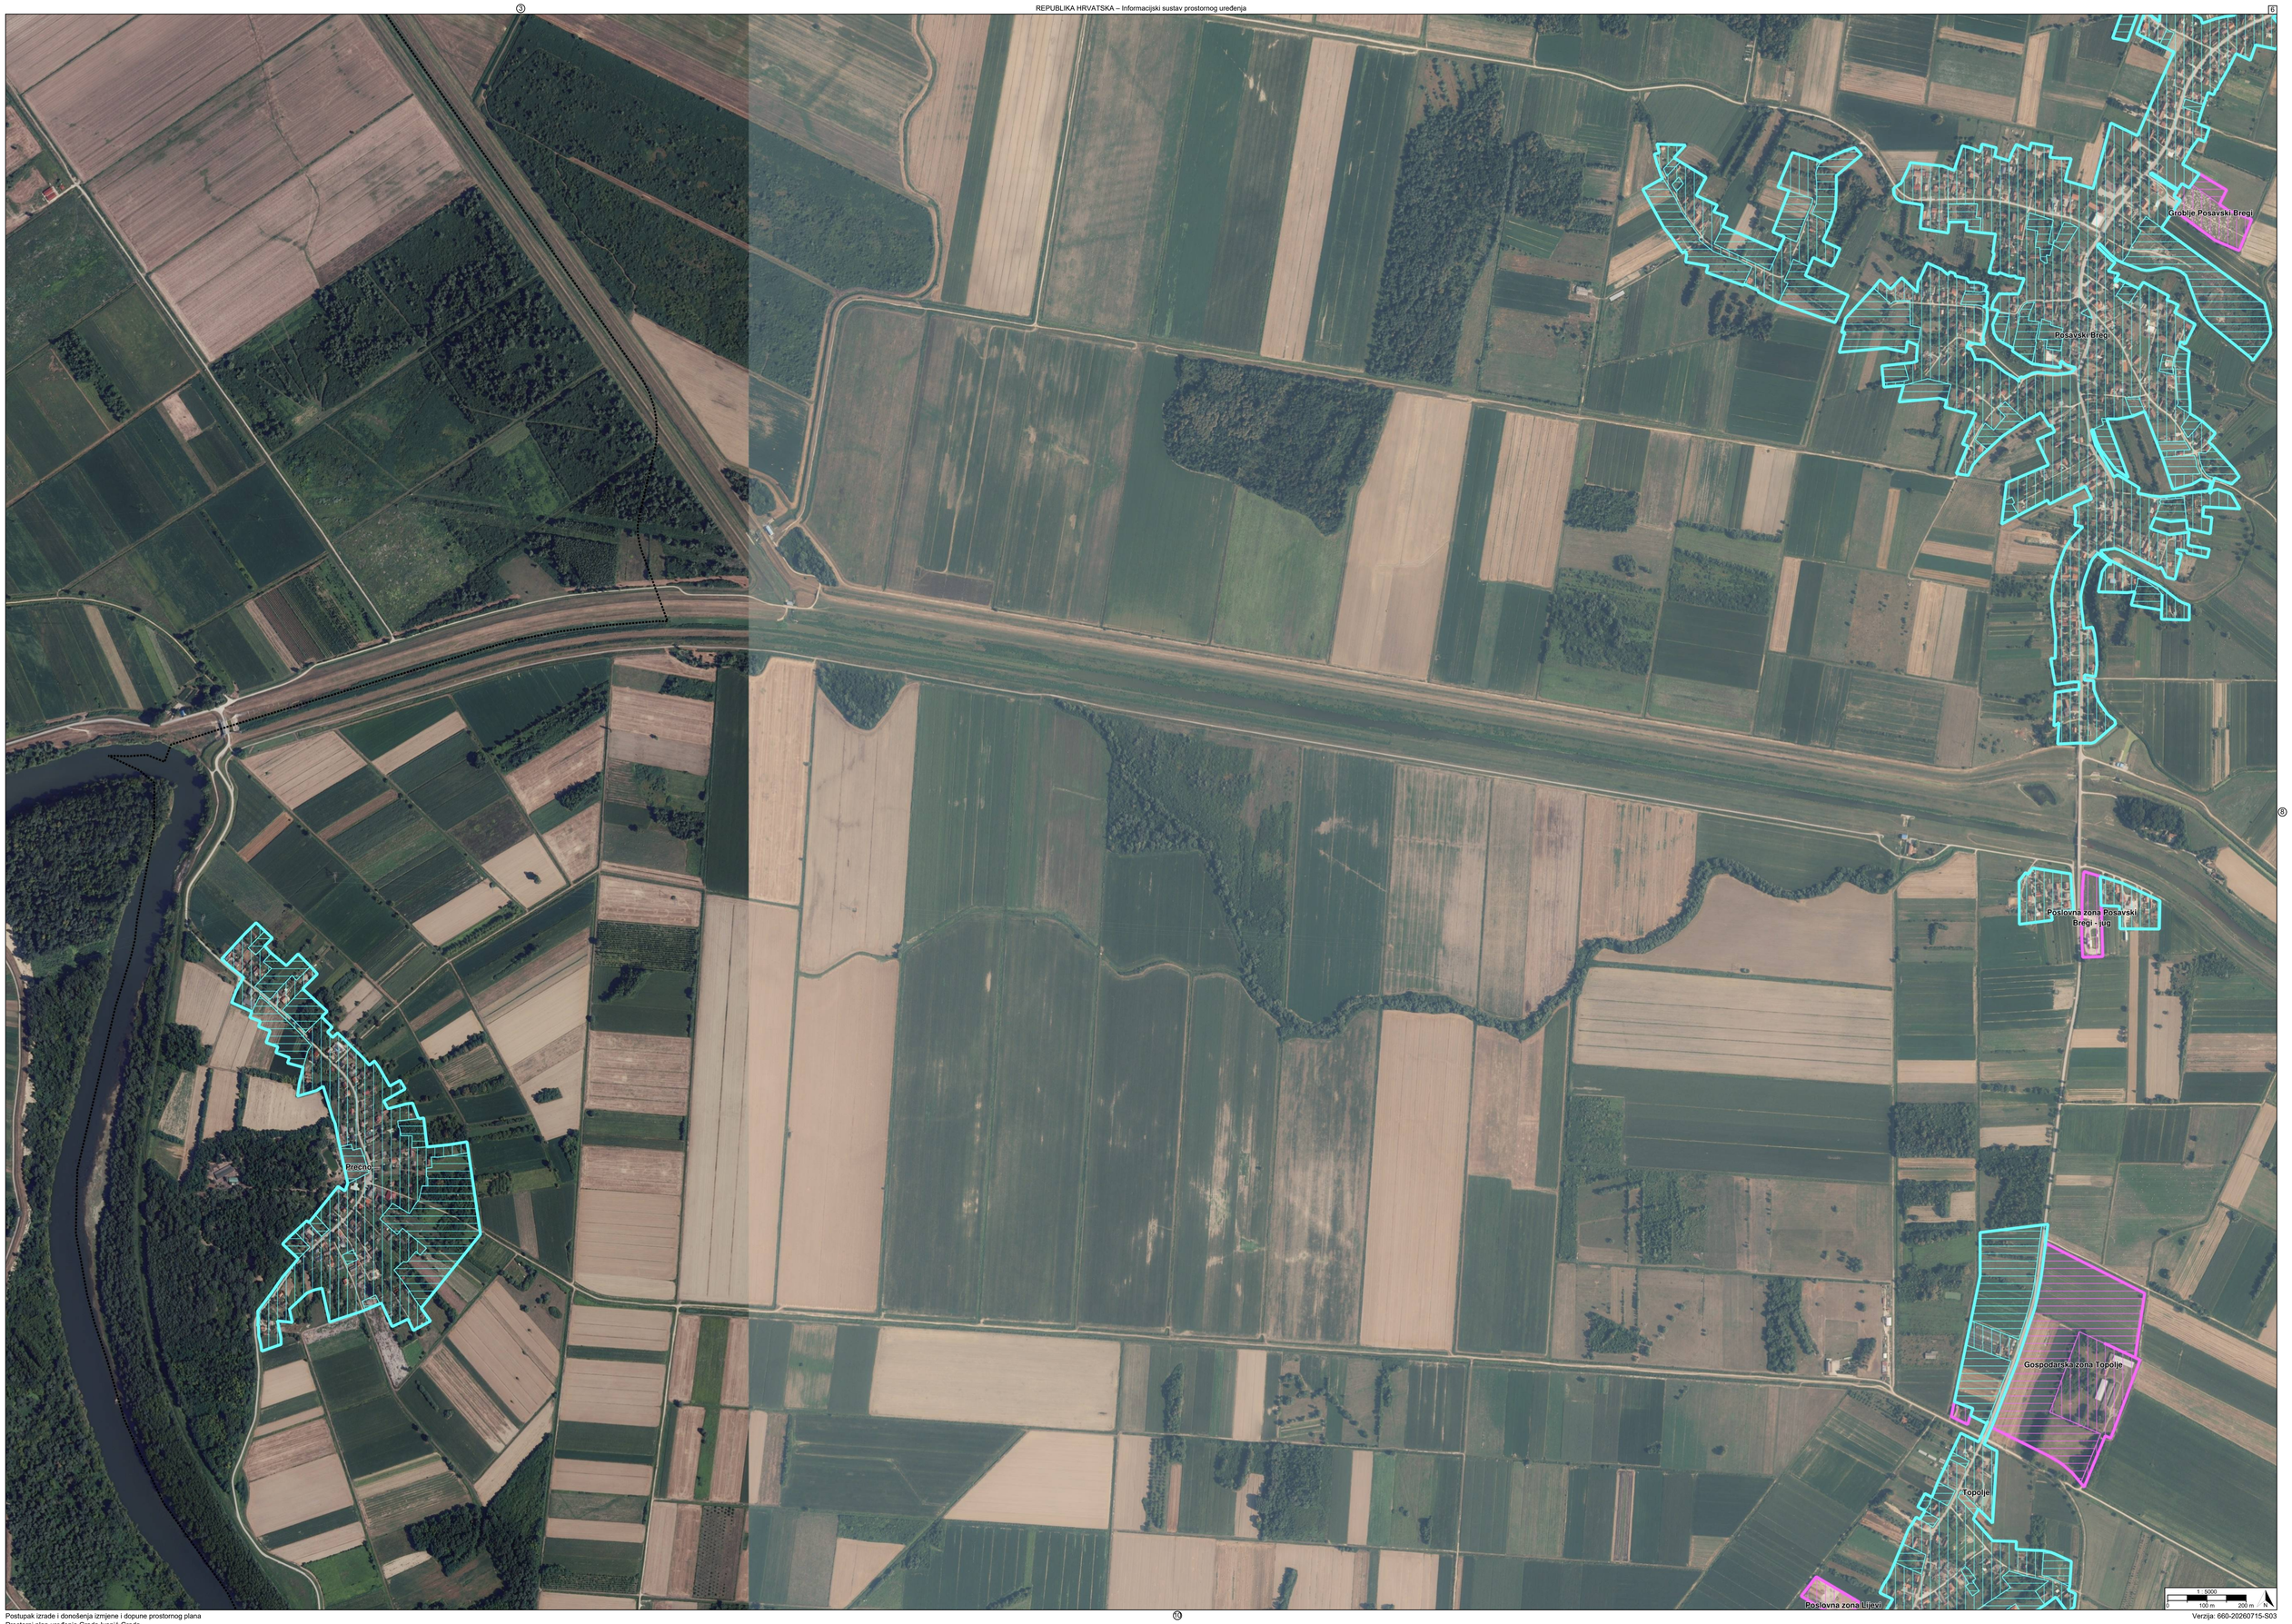

Tarno
Lepšić
1 : 5000
0
100 m
200 m
N


Tarno
1 : 5000
0
100 m
200 m
N


Trebovec
Groblje Trebovec
Lepšić
Opatinec
Zelina Breska
Greda Breska
Semovec Breski
Zaklepica
1 : 5000
100 m
200 m
N


Groblje Lepsic
Lepsic
Opatinec
Novo Groblje Ivanic Grad - Sjever
Bajsi
PP Etan
Proizvodna zona Ivanic Grad - sjever3
Proizvodna zona Ivanic Grad - sjever2
Proizvodna zona Ivanic Grad - sjever1
Ivanic Grad
Pristupni kolodvor "Etan"
Ivanic Grad
Benzinska postaja Ivanic Grad - istok
Proizvodna zona Kruzni tok
Poslovna zona DC43
Groblje Ivanic Grad - Sjever
Tvornica
Gospodarska zona Ivanic Grad - istok
Gospodarska zona Ivanic Grad - istok
Poslovna zona DC43 - sjever
Groblje Ivanic Grad - Jug 1
Poslovna Zona DC43 - zapad
Poslovna zona DC43 - jug
Trgovački centar Ivanic Grad
Semovec Breski
Novo groblje Ivanic Grad - Jug
Poduzetnička zona
Poduzetnička zona JUG - Zona 3
Poduzetnička zona JUG
Poslovna zona Ivanić Grad - jug
Posavski Bregi
1 : 5000
0 100 m 200 m N


Graberje Ivanićko
1 : 5000
0
100 m
200 m
N


Groblje Posavski Bregi
Posavski Bregi
Poslovna zona Posavski Bregi - jug
Prečno
Gospodarska zona Topolje
Topolje
Poslovna zona Ljevi
1 : 5000
0 100 m 200 m


Groblje Caginec
Ivanić Grad
Caginec
Graberje Ivanićko
Muzej Pošta
Sumećani
Ugostiteljsko-turistička zona Pelicar
Proizvodna zona Graberje Ivanićko
Sumećani
STSI - Graberje Ivanićko
Groblje Graberje Ivanićko
Derežani
Proizvodna zona Caginec
Deanovec
Deanovec
1 : 5000
0 100 m 200 m N


Poduzetnička zona JUG - Zona 3
Poduzetnička zona JUG
Ivanić Grad
SS Iva -1
Gospodarska zona Posavski Bregi
Aeks


Derežani
Deanovec
Deanovec
1 : 5000
0
100 m
200 m
N


Poslovna zona Ljevi Dubrovčak
Topolje
Groblje Ljevi Dubrovčak
Ljevi Dubrovčak
Ljevi Dubrovčak
Prerovec
1 : 5000
0
100 m
200 m
N


Sámcanl
1 : 5000
0
100 m
200 m
N

TUMAČ PLANSKOG ZNAKOVLJA

[OB-1-1] Obuhvat prostornog plana

[OB-1-1-3001] Obuhvat prostornog plana

[KN-2-1] Građevinska područja

GPI[1] [KN-2-1-3201] Izdvojeno građevinsko područje izvan naselja (GPIN)

[KN-2-1-3202] (GPIN) Izgrađeno

[KN-2-1-3203] (GPIN) Neizgrađeno

[KN-2-1-3207] (GPIN) Posredna provedba - neizgrađeno

NA[1] [KN-2-1-3301] Građevinsko područje naselja (GPN)

[KN-2-1-3302] (GPN) Izgrađeno

[KN-2-1-3303] (GPN) Neizgrađeno

[KN-2-1-3304] (GPN) Neuređeno

REPUBLIKA HRVATSKA
ZAGREBAČKA ŽUPANIJA, GRAD IVANIĆ-GRAD

Naziv prostornog plana:

Prostorni plan uređenja Grada Ivanić-Grada

Naziv kartografskog prikaza prostornog plana:	Mjerilo prikaza:
1.2. Građevinska područja	1:5000

Vrsta postupka:
Postupak izrade i donošenja izmjene i dopune prostornog plana – VI. izmjene i dopune

Faza izrade plana:	Oznaka revizije plana:
Prostorni plan	HR-ISPU-PPGO-01589-R08

Odluka o izradi prostornog plana:
Odluka o izradi izmjene i dopune Prostornog plana uređenja Grada Ivanić-Grada (Službeni glasnik Grada Ivanić-Grada broj 1/25, 8/25)

Javna rasprava:
Javna rasprava provođena je od 29.06.2026. do zaključno s danom 10.07.2026.

Odluka o donošenju prostornog plana:
Odluka o donošenju VI. izmjene i dopune Prostornog plana uređenja Grada Ivanić-Grada
Službeni glasnik Grada Ivanić-Grada broj 07/2026

Nositelj izrade prostornog plana:	Odgovorna osoba nositelja izrade:
Zagrebačka županija, Grad Ivanić-Grad Upravni odjel za komunalno gospodarstvo, prostorno planiranje, gospodarstvo i poljoprivredu, Odsjek za komunalno gospodarstvo, komunalnu infrastrukturu i prostorno planiranje	PROČELNICA Ilijana Mišković mag.ing.agr.
Tijelo koje donosi prostorni plan:	**Predsjednik tijela koje donosi prostorni plan:**
Zagrebačka županija, Grad Ivanić-Grad Gradsko vijeće	PREDSJEDNIK GRADSKOG VIJEĆA Željko Pongrac pravnik kriminalist
Stručni izrađivač prostornog plana:	**Odgovorna osoba stručnog izrađivača:**
INTERDIS d.o.o. Zagreb, Ulica grada Vukovara 237 OIB: 41100928175	DIREKTOR Luka Krstulović mag.ing.arch.
	Odgovorni voditelj izrade: Luka Krstulović mag.ing.arch.

Stručni tim:

Nikola Adrović, mag.ing.aedif.
Luka Blažević, bacc.ing.arch.
Luka Krstulović, mag.ing.arch.
Paula Pavleković, mag.ing.arch.

REPUBLIKA HRVATSKA
ZAGREBAČKA ŽUPANIJA, GRAD IVANIĆ-GRAD

Naziv prostornog plana:

Prostorni plan uređenja Grada Ivanić-Grada

Naziv kartografskog prikaza prostornog plana:	Mjerilo prikaza:
1.2. Građevinska područja	1:5000

Vrsta postupka:
Postupak izrade i donošenja izmjene i dopune prostornog plana – VI. izmjene i dopune

Faza izrade plana:	Oznaka revizije plana:
Prostorni plan	HR-ISPU-PPGO-01589-R08

Prostor za digitalni potpis

Odgovorna osoba nositelja izrade:
PROČELNICA
Ilijana Mišković mag.ing.agr.

ILIJANA MIŠKOVIĆ

Elektronički potpisano: 23.07.2026T13:35:29 (UTC:2026-07-23T11:35:29Z)
Provjera: https://epotpis.rdd.hr/provjera
Broj zapisa: d7d30360-1b88-4a7d-afc5-b59495bbbb40

Odgovorna osoba stručnog izrađivača:
DIREKTOR
Luka Krstulović mag.ing.arch.

Luka Krstulović
Digitally signed by Luka Krstulović
Date: 2026.07.24 10:56:31 +02'00'

Odgovorni voditelj izrade:

Luka Krstulović mag.ing.arch.

Luka Krstulović
Digitally signed by Luka Krstulović
Date: 2026.07.24 10:56:53 +02'00'

Predsjednik tijela koje donosi prostorni plan:
PREDSJEDNIK GRADSKOG VIJEĆA
Željko Pongrac pravnik kriminalist

ŽELJKO PONGRAC
Digitally signed by ŽELJKO PONGRAC
Date: 2026.07.24 13:16:48 +02'00'