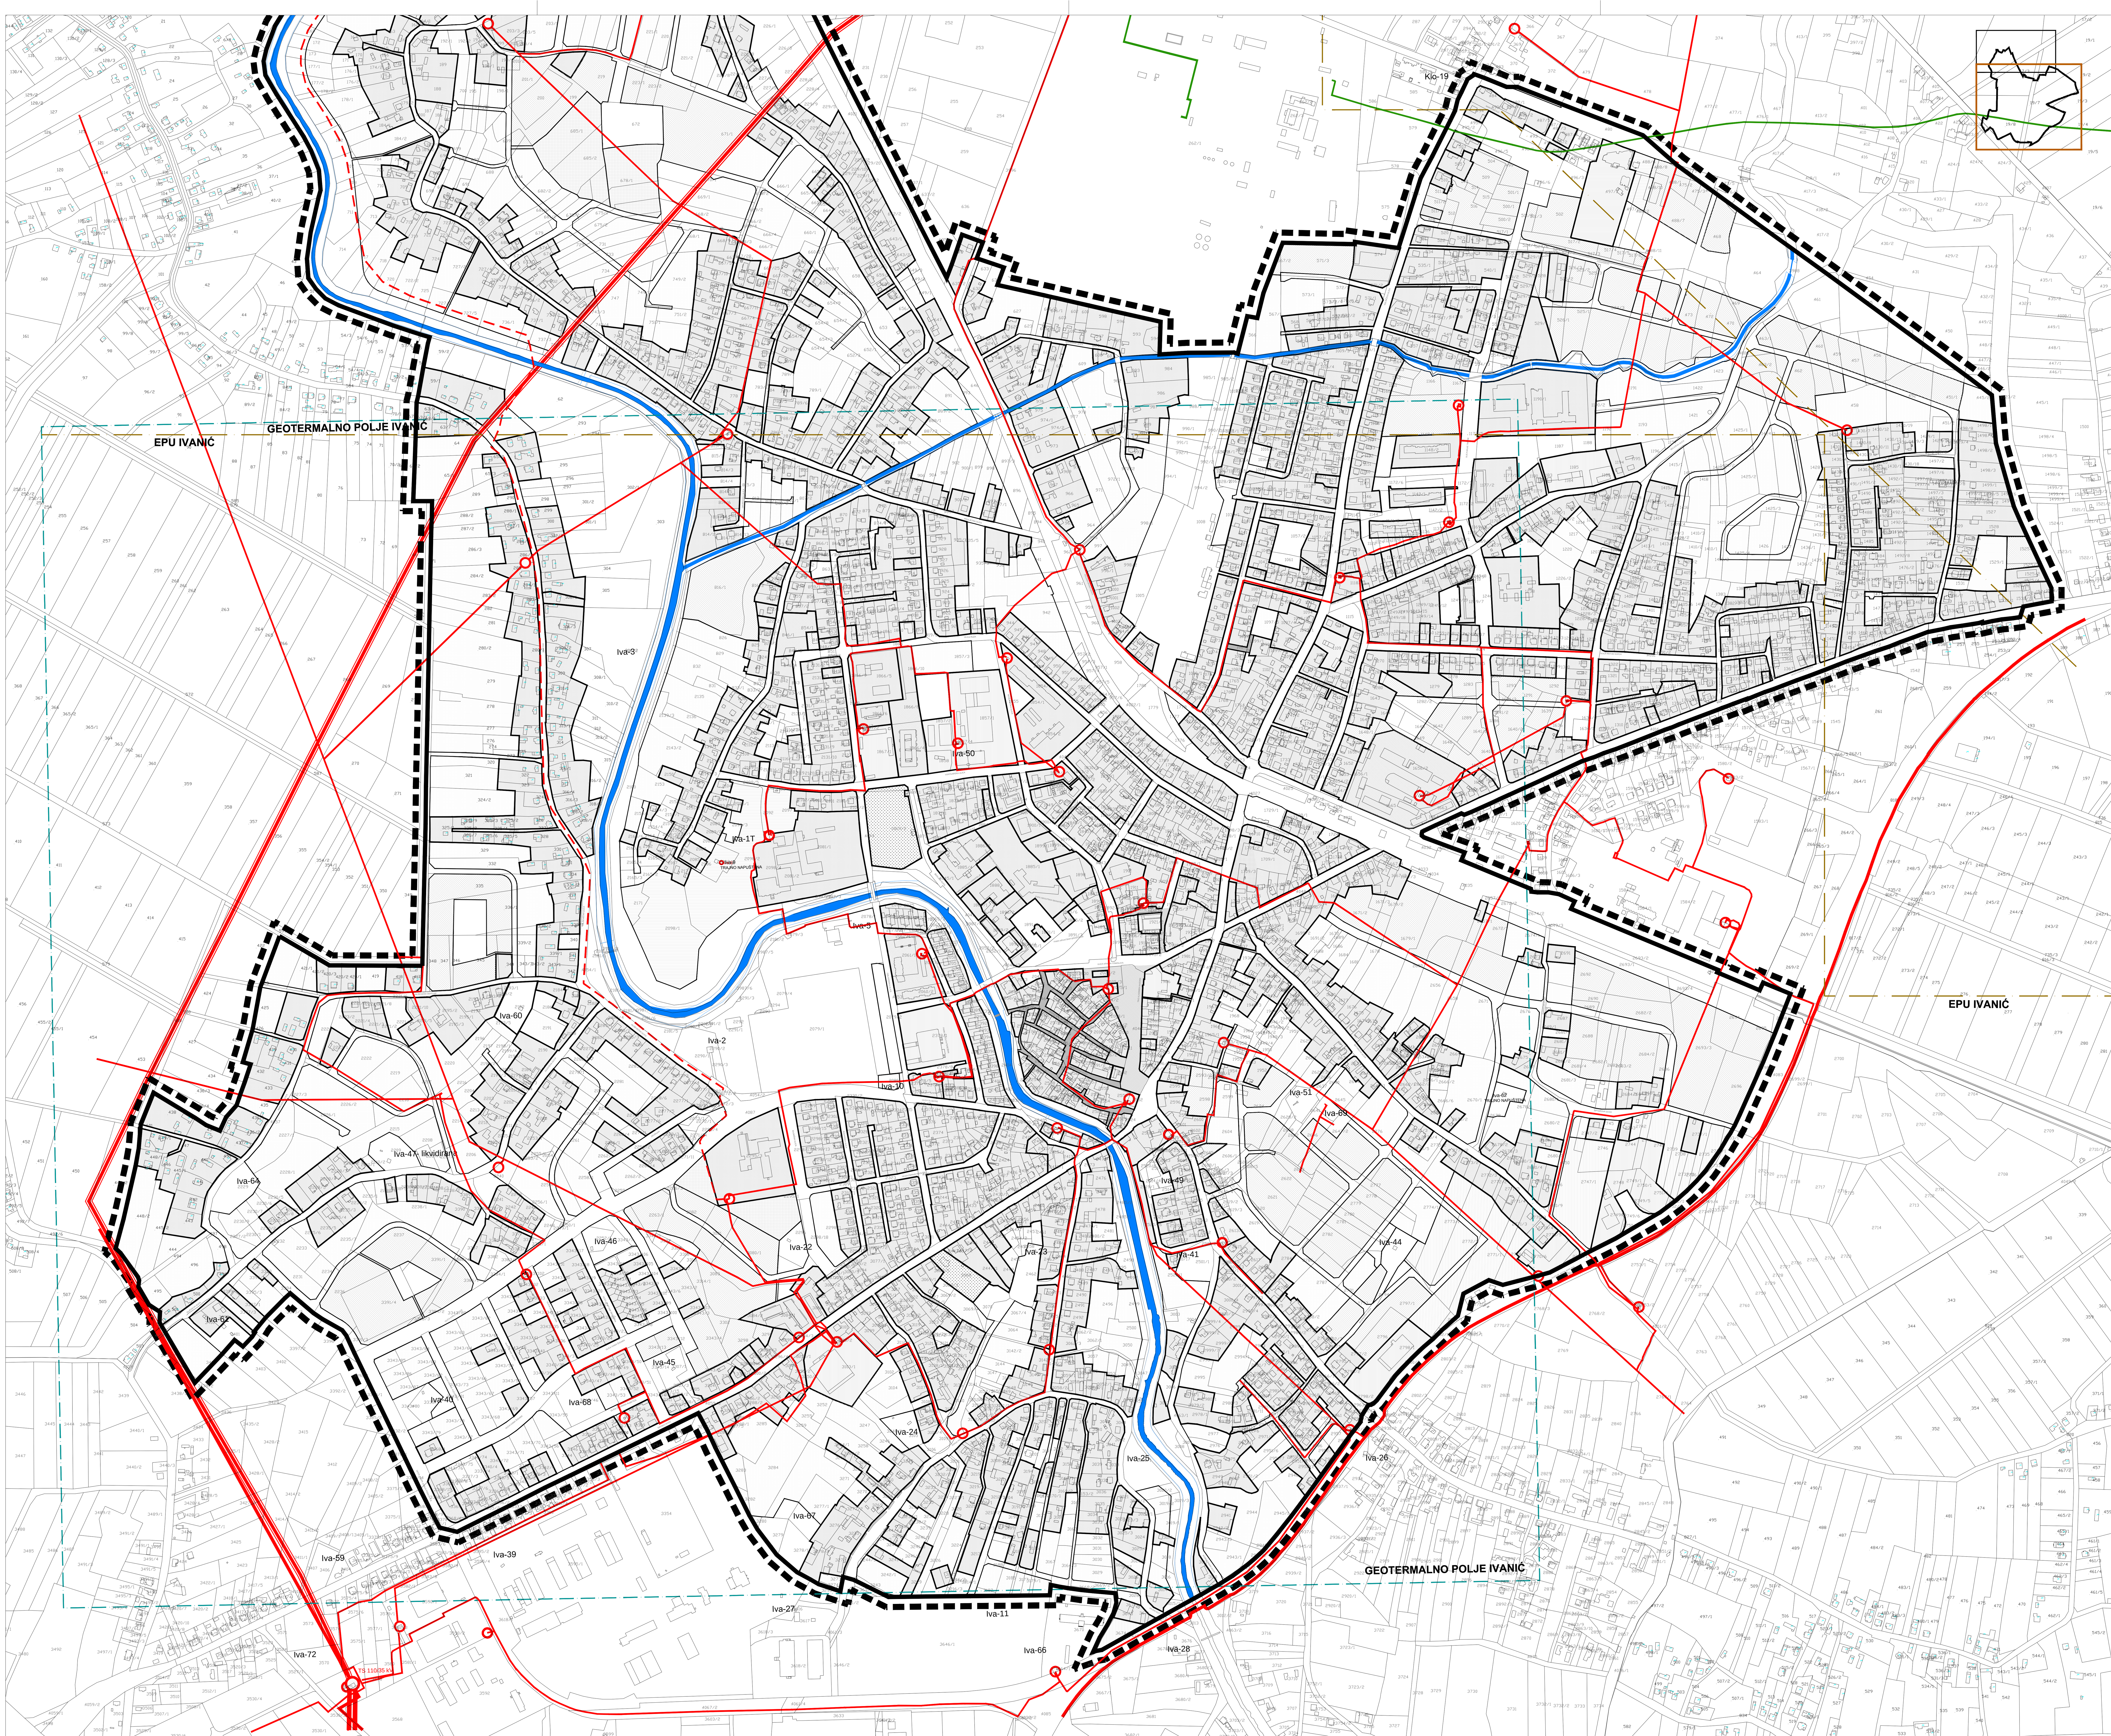

ENERGETSKI SUSTAV

ELEKTROENERGETIKA

post.	plan.	
		110 kV VOD
		35 kV VOD
		10 kV VOD
		TS 35 kV
		TS 20 kV

Af

ZAGREBAČKA ŽUPANIJA

GRAD IVANIĆ-GRAD

S

0 100 200 300 400 m

Županija: Zagrebačka | Grad: IVANIĆ-GRAD

Naziv prostornog plana:

VI. Izmjene i dopune URBANISTIČKOG PLANA UREĐENJA UPU - 4 za područje Ivanić-Grad, Donji Šarampov i Jalševec Breški

Elaborat pročišćenog teksta Odredbi za provedbu i grafičkog dijela Plana (Službeni glasnik Grada Ivanić-Grada 13/08, 05/09, 01/12, 06/14, 03/15-pročišćeni tekst, 05/16, 07/16-pročišćeni tekst, 05/18 i 06/18-pročišćeni tekst, 02/21, 3/21-pročišćeni tekst)

Naziv kartografskog prikaza:
Prometna, ulična i komunalna infrastrukturna mreža
ELEKTROENERGETSKI SUSTAV

Broj kartografskog prikaza: 2.4.A | Mjerilo kartografskog prikaza: 1:5000

Pravna osoba/tijelo koje je izradilo Plan:
Sveučilište u Zagrebu, ARHITEKTONSKI FAKULTET,
Zavod za urbanizam, prostorno planiranje i pejzažnu arhitekturu
10000 Zagreb, Fra Andrije Kačića Miošića 26, tel.01/4639-444, fax: 01/4826-326

Predstojnik Zavoda: Prof.dr.sc. DAMIR KRAJNIK, dipl.ing.arh.	Odgovorni voditelj: Prof.dr.sc. NENAD LIPOVAC, dipl.ing.arh.
ZAGREBU ARHITEKTONSKI FAKULTET ZAVOD ZA URBANIZAM, PROSTORNO PLANIRANJE I PEJZAŽNU ARHITEKTURU	dr.sc. NENAD LIPOVAC dipl.ing.arh. OVLAŠTENI ARHITEKT URBANIST A-U 118
Žig pravne osobe/tijela koje je izradilo Plan:	Žig Odgovornog voditelja:

Stručni tim u izradi Plana:
Prof.dr.sc. NENAD LIPOVAC, dipl.ing.arh. STIPE GAŠPAR, bacc.ing.arch. LEON LIPOVAC, mag.ing.prosp.arch.

Odluka predstavničkog tijela o izradi Plana: Službeni glasnik Grada Ivanić-Grada br. 8/19	Odluka predstavničkog tijela o donošenju Plana: Službeni glasnik Grada Ivanić-Grada br. 02/21
Objava javne rasprave: 29.01.2021. - mgipu.gov.hr 29.01.2021. - www.ivanic-grad.hr 29.01.2021. - oglasna ploča 29.01.2021. - 24 sata	Javni uvid: 03.02.2021. - 17.02.2021. Javno izlaganje: 10.02.2021.
Žig tijela odgovornog za provođenje javne rasprave:	Odgovorna osoba za provođenje javne rasprave: Pročelnik: Milivoj Maršić, dipl.oec.

Mišljenje Zavoda za prostorno uređenje županije (prema Zakonu o prostornom uređenju NN 153/13, 65/17, 114/18, 39/19, 98/19) nije potrebno.

Predsjednik predstavničkog tijela: Predsjednik gradskog vijeća Željko Pongrac, pravni kriminalist	Istovjetnost ovog prostornog plana s izvornikom ovjerava: Gradonačelnik Javor Bojan Leš, dr.vet.med.
Žig nadležnog tijela:	Žig nadležnog tijela:
Pečat gradskog vijeća:	Predsjednik Odbora za Statut i Poslovnik Gradskog vijeća Grada Ivanić-Grada Željko Pongrac, pravnik kriminalist