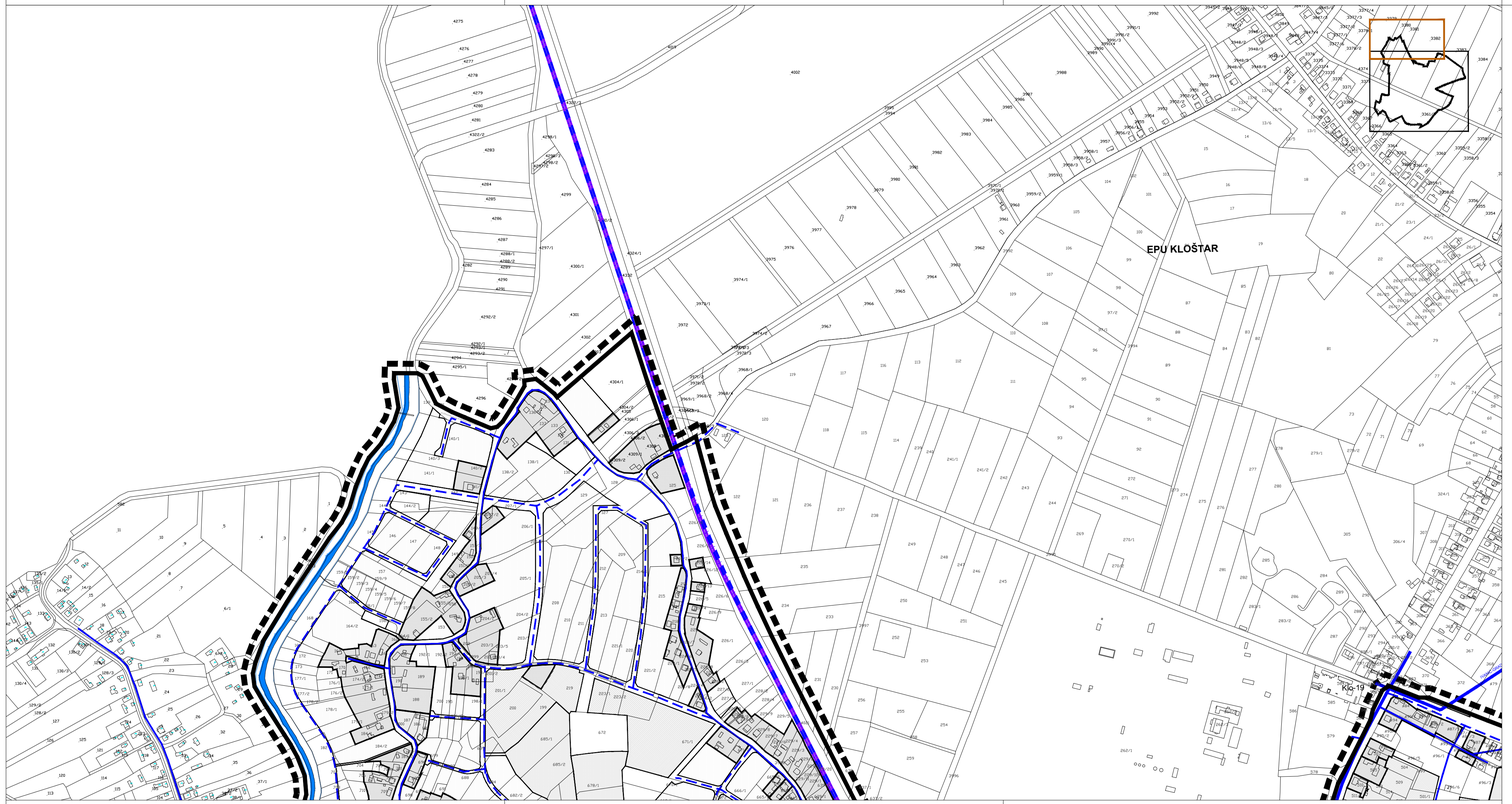

VODNOGOSPODARSKI SUSTAV
KORIŠTENJE VODA

post. plan.

MAGISTRALNI VODOOPSKRBNI CJEVOVOD

OSTALI VODOOPSKRBNI CJEVOVODI

CRPNA STANICA

ZAGREBAČKA ŽUPANIJA

GRAD IVANIĆ-GRAD

0 | 100 | 200 | 300 | 400 m

Županija: Zagrebačka | Grad: IVANIĆ-GRAD

Naziv prostornog plana:

VI. Izmjene i dopune URBANISTIČKOG PLANA UREĐENJA UPU - 4 za područje Ivanić-Grad, Donji Šarampov i Jalševec Breški

Elaborat pročišćenog teksta Odredbi za provedbu i grafičkog dijela Plana
(Službeni glasnik Grada Ivanić-Grada 13/08, 05/09, 01/12, 06/14, 03/15-pročišćeni tekst, 05/16, 07/16-pročišćeni tekst, 05/18 i 05/19-pročišćeni tekst, 02/21, 3/21-pročišćeni tekst)

Naziv kartografskog prikaza: Prometna, ulična i komunalna infrastrukturna mreža VODOOPSKRBNI SUSTAV

Broj kartografskog prikaza: 2.5.B | Mjerilo kartografskog prikaza: 1:5000

Pravna osoba/tijelo koje je izradilo Plan:
Sveučilište u Zagrebu, ARHITEKTONSKI FAKULTET,
Zavod za urbanizam, prostorno planiranje i pejzažnu arhitekturu
10000 Zagreb, Fra Andrije Kačića Miošića 26, tel.01/4639-444, fax: 01/4826-326

Predsjednik Zavoda:
Prof.dr.sc. DAMIR KRAJAČIĆ, dipl.ing.arh.

Odgovorni voditelj:
Prof.dr.sc. NENAD LIPOVAC, dipl.ing.arh.

Žig pravne osobe/tijela koje je izradilo Plan:

Žig Odgovornog voditelja:

Stručni tim u izradi Plana:
Prof.dr.sc. NENAD LIPOVAC, dipl.ing.arh. | STIPE GAŠPAR, bacc.ing.arch. | LEON LIPOVAC, mag.ing.prosp.arch.

Odluka predstavničkog tijela o izradi Plana:
Službeni glasnik Grada Ivanić-Grada br. 8/19

Odluka predstavničkog tijela o donošenju Plana:
Službeni glasnik Grada Ivanić-Grada br. 02/21

Objava javne rasprave:
29.01.2021. - mgipu.gov.hr
29.01.2021. - www.ivanic-grad.hr
29.01.2021. - oglasna ploča
29.01.2021. - 24 sata

Javni uvid: 03.02.2021. - 17.02.2021.

Javno izlaganje: 10.02.2021.

Žig tijela odgovornog za provođenje javne rasprave:

Odgovorna osoba za provođenje javne rasprave:
Pročelnik:
Milivoj Maršić, dipl.oec.

Mišljenje Zavoda za prostorno uređenje županije (prema Zakonu o prostornom uređenju NN 153/13, 65/17, 114/18, 39/19, 98/19) nije potrebno.

Predsjednik predstavničkog tijela:
Predsjednik gradskog vijeća
Željko Pongrac, pravni kriminalist

Žig nadležnog tijela:

Istovjetnost ovog prostornog plana s izvornikom ovjerava:
Gradonačelnik
Javor Bojan Leš, dr.vet.med.

Žig nadležnog tijela:

Pečat gradskog vijeća:

Predsjednik Odbora za Statut i Poslovnik Gradskog vijeća Grada Ivanić-Grada
Željko Pongrac, pravnik kriminalist