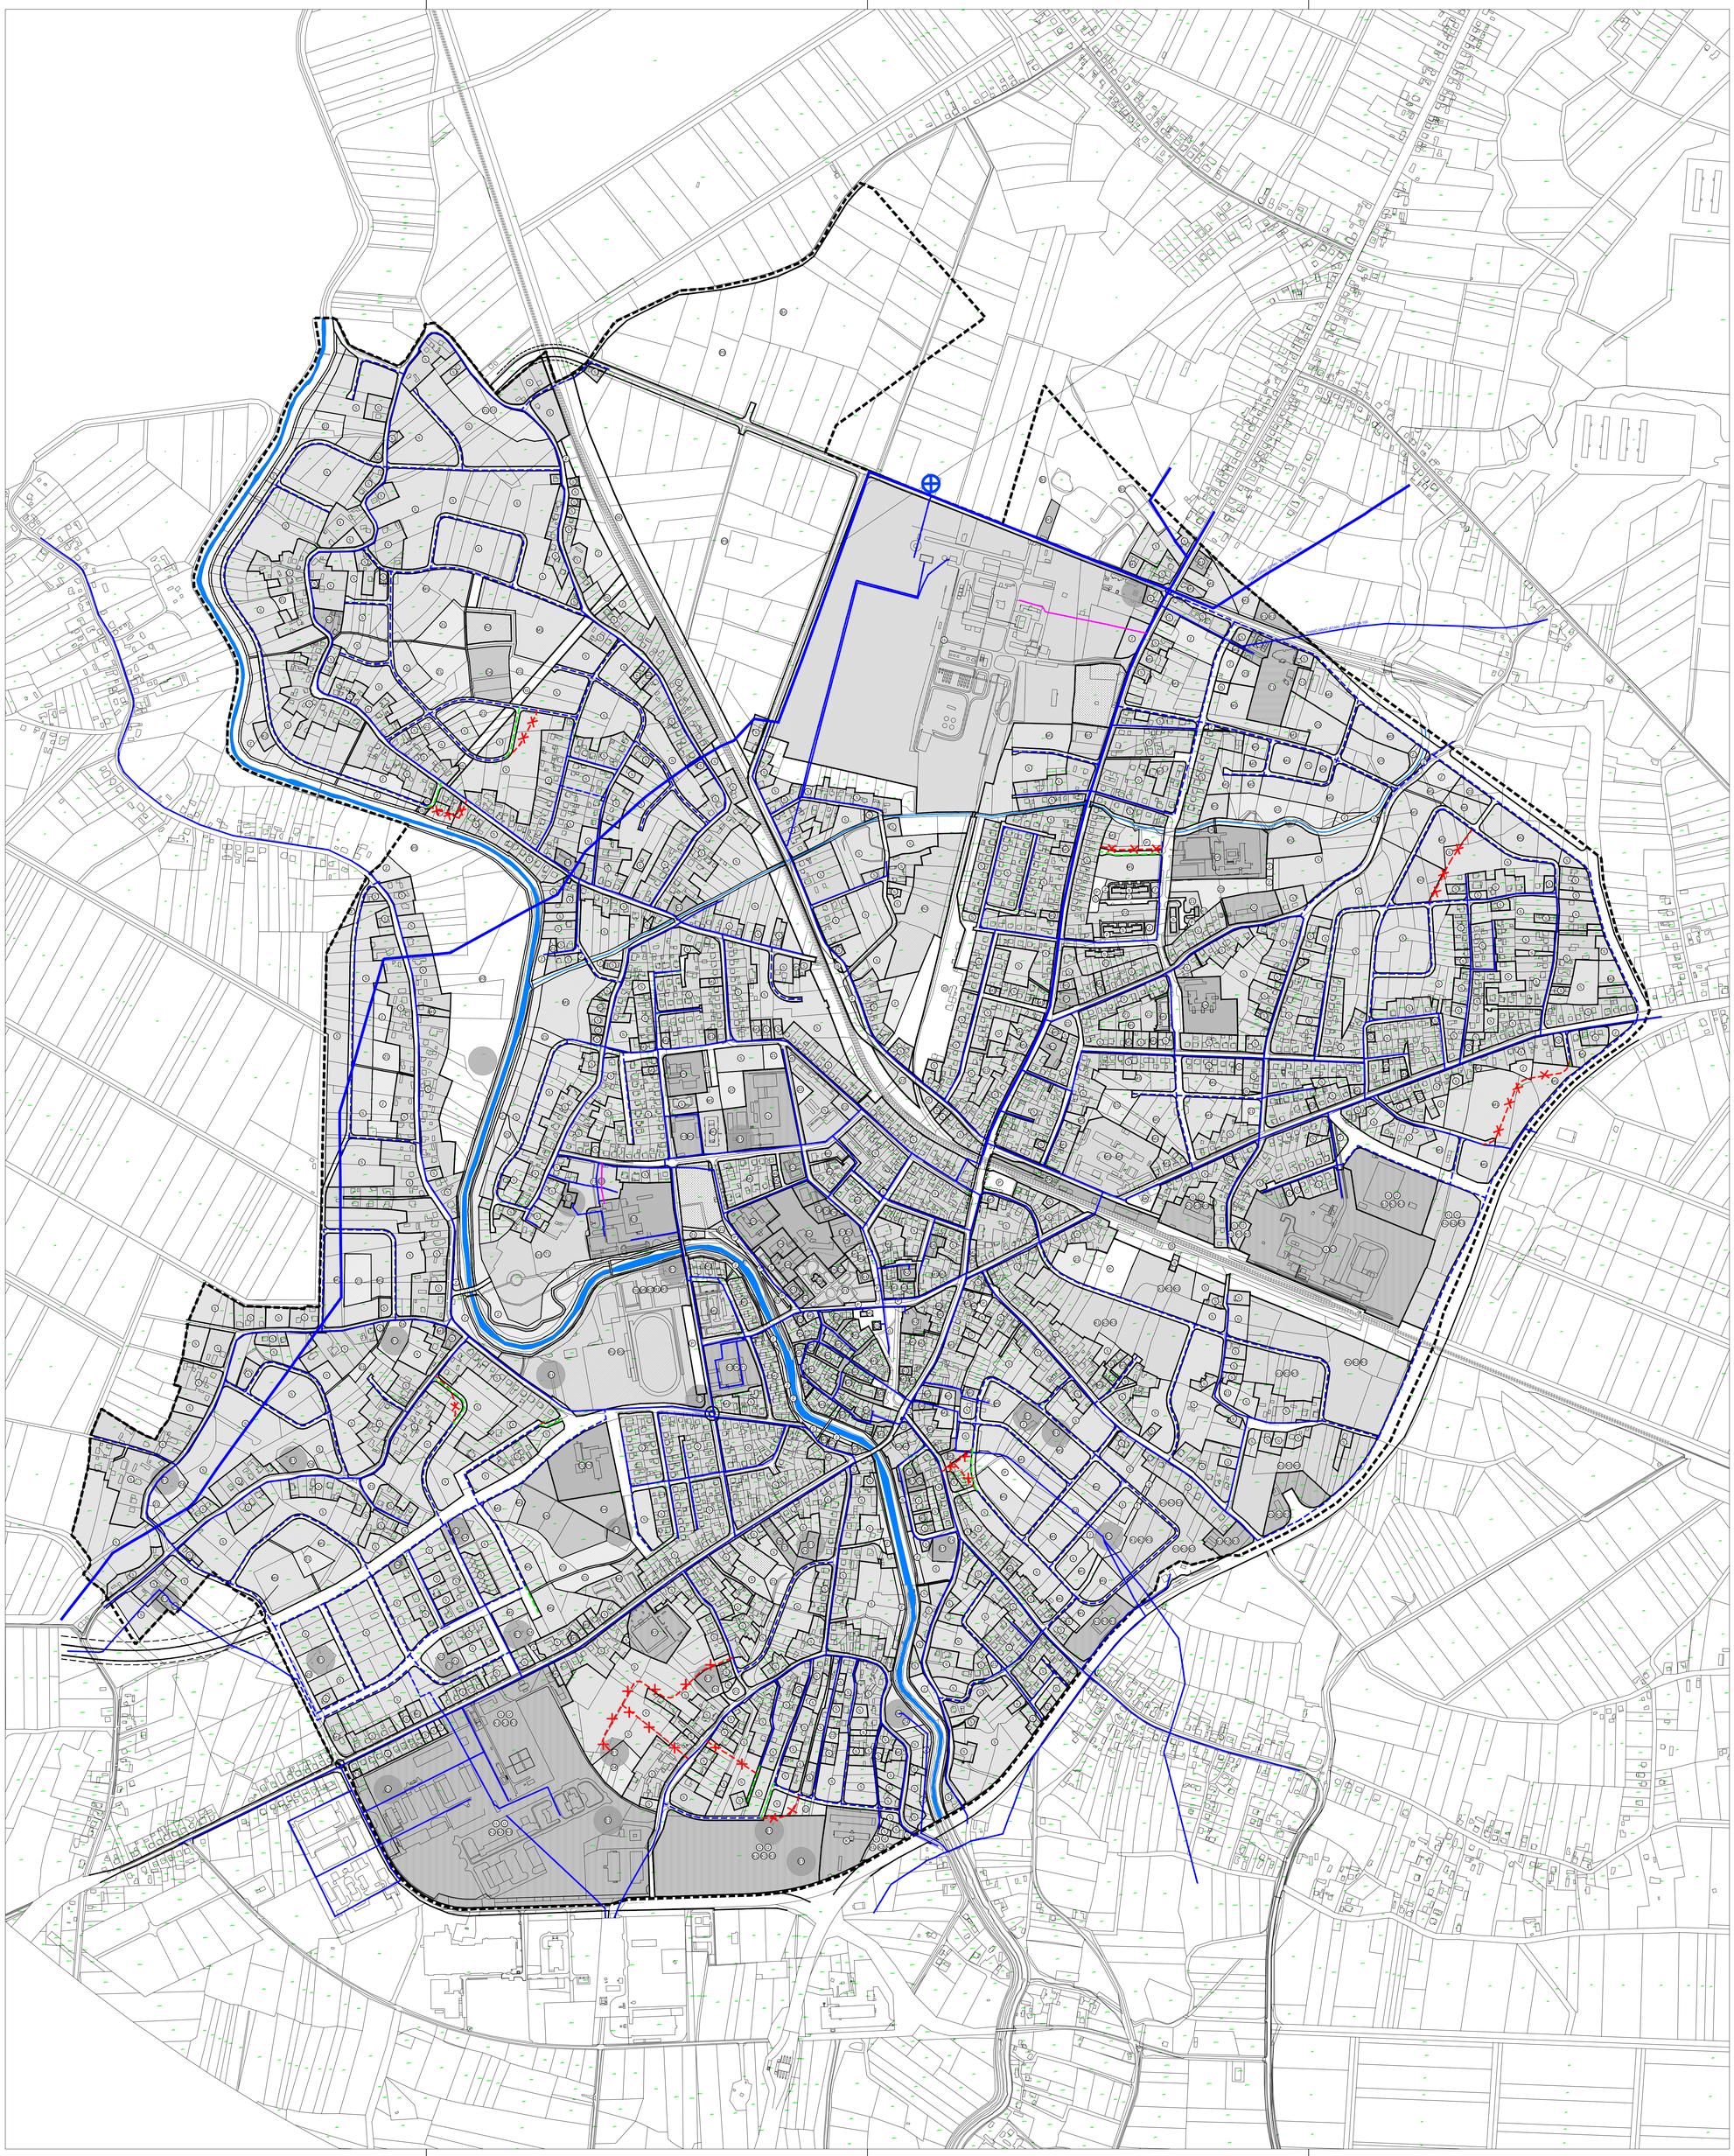

GRANICA OBUHVATA PLANA

postojeće / planirano

- STAMBENA NAMJENA
- MJEŠOVITA NAMJENA - pretežito stambena - M1
- MJEŠOVITA NAMJENA - pretežito poslovna - M2
- JAVNA I DRUŠTVENA NAMJENA
  upravna - D1, socijalna - D2, zdravstvena - D3, predškolska - D4, školska - D5, lokalni društveni centar -D6, kultura - D7, vjerska - D8, policija - D9, vatrogasci - D10
- GOSPODARSKA NAMJENA - PROIZVODNA
  pretežito industrijska - I1, pretežito zanatska - I2
- GOSPODARSKA NAMJENA - POSLOVNA
  pretežito uslužna - K1, pretežito trgovačka - K2, komunalno-servisna - K3
- GOSPODARSKA NAMJENA - UGOSTITELJSKO-TURISTIČKA
  hotel - T1
- SPORTSKO-REKREACIJSKA NAMJENA
  sport - R1, rekreacija - R2
- JAVNE ZELENE POVRŠINE
  javni park - Z1, igralište - Z2, muzejski park - Z4
- ZAŠTITNE ZELENE POVRŠINE
- ZAŠTITNE ZELENE POVRŠINE
  uređeno zelenilo u zaštitnom koridoru plinovoda - Z3
- POVRŠINE ZA ISKORIŠTAVANJE MINERALNIH SIROVINA - BUŠOTINE (radijus 30 m)
  energetske (nafta i plin) - E1,
  geotermalne i mineralne vode - E2
- POVRŠINE INFRAKSTRUKTURNIH SUSTAVA
  IS, autobusni kolodvor - AK

- GROBLJE (postojeća/potencijalna lokacija)
- OSTALA OBRADIVA TLA
- OSTALE NEIZGRAĐENE POVRŠINE
- VODOTOK
- KORIDOR ULICE / CESTE
- ŠETNICA
- JAVNI PARGING (P)/ GARAŽA(G)
- ŽELJEZNIČKI KOLODVOR
- ŽELJEZNIČKA PRUGA OD ZNAČAJA ZA MEĐUNARODNI PROMET
  postojeća / planirano izmještanje dijela trase
- CESTOVNI PRIJELAZ - DVIJE RAZINE (PLANIRANI PODVOŽNJAK)
- CESTOVNI PRIJELAZ - DVIJE RAZINE (PLANIRANI PODVOŽNJAK)
- PJEŠAČKI PRIJELAZ - DVIJE RAZINE (PLANIRANI POTHODNIK / NATHODNIK)

VODNOGOSPODARSKI SUSTAV

KORIŠTENJE VODA

post. plan.

- MAGISTRALNI VODOOPSKRBNI CJEVOVOD
- OSTALI VODOOPSKRBNI CJEVOVODI
- CRPNA STANICA

V. IZMJENE I DOPUNE UPU-4

post. plan.

- OSTALI VODOOPSKRBNI CJEVOVODI
- OSTALI VODOOPSKRBNI CJEVOVODI - BRISANJE

Grad:	**GRAD IVANIĆ-GRAD**
Naziv prostornog plana:	**URBANISTIČKI PLAN UREĐENJA UPU - 4 ZA PODRUČJE IVANIĆ-GRAD, DONJI ŠARAMPOV I JALŠEVEC BREŠKI** V. IZMJENE I DOPUNE
Faza:	**PRIJEDLOG PLANA ZA JAVNU RASPRAVU**
Naziv kartografskog prikaza:	PROMETNA, ULIČNA I KOMUNALNA INFRASTRUKTURNA MREŽA **VODOOPSKRBNI SUSTAV**
Broj kartografskog prikaza: **2.5.**	*Mjerilo kartografskog prikaza:* **1:5000**
Odluka o izradi prostornog plana: **Službeni glasnik Grada Ivanić-Grada br. __/__,**	*Odluka predstavničkog tijela o donošenju plana:* **Službeni glasnik Grada Ivanić-Grada br. __/__,**
Javna rasprava (datum objave): **18. 05. 2018. u "24 sata"**	*Javni uvid održan:* *od:* **28. 05. 2018.** *do:* **11. 06. 2018.** *Ponovljeni javni uvid održan:* *od:* *do:*
Pečat upravnog tijela odgovornog za provođenje javne rasprave:	*Odgovorna osoba za provođenje javne rasprave:* **Milivoj Maršić, dipl.oec.**
Pravna osoba koja je izradila plan:	njiric+ arhitekti d.o.o. Petrova 140, 10000 Zagreb
Pečat pravne osobe koja je izradila plan:	*Odgovorna osoba:* **prof. Hrvoje Njirić, mag.ing.arch., ovl.arh.urb.**
Pečat odgovornog voditelja izrade plana:	*Odgovorni voditelj izrade prostornog plana:* **prof. Hrvoje Njirić, mag.ing.arch., ovl.arh.urb.**
Stručni tim u izradi plana:	1. **prof. Hrvoje Njirić, mag.ing.arch., ovl.arh.urb.** 2. **Iskra Filipović, dipl.ing.arh.** 3. **Jasna Jurajić Mucko, mag.ing.arch., ovl.arh.urb.** 4. **David Cvetko, dipl.ing.agr.** 5. **Ines Bilandžić Arbutina, dipl.iur.** 6. **Viktor Čar, dipl.ing.grad.** 7. 8. 9. 10.
Pečat Gradskog vijeća:	*Predsjednik Gradskog vijeća:* **Željko Pongrac, pravnik kriminalist**
Istovjetnost ovog prostornog plana s izvornikom ovjerava: *(ime, prezime i potpis)*	*Pečat nadležnog upravnog tijela:*